


- ENTORNO DE CAUTELA DEL PATRIMONIO ESPECIAO
- LIMITE SUELO URBANO
- LIMITE S. RUSTICO PROTECCION INFRAESTRUCTURAS
- LIMITE S. RUSTICO ASENTAMIENTO TRADICIONAL
- LIMITE S. RUSTICO PROTECCION CULTURAL
- LIMITE S. RUSTICO PROTECCION NATURAL
- LIMITE SUELO RUSTICO COMUN
- DEFINICION ALINEACION OFICIAL
- ORDENANZA 1. CASCO ANTIGUO
- ORDENANZA 2. AMPLIACION DE CASCO
- ORDENANZA 3. INDUSTRIAL
- ORDENANZA 4. EQUIPAMENTOS
- ORDENANZA 5. ZONAS VERDES

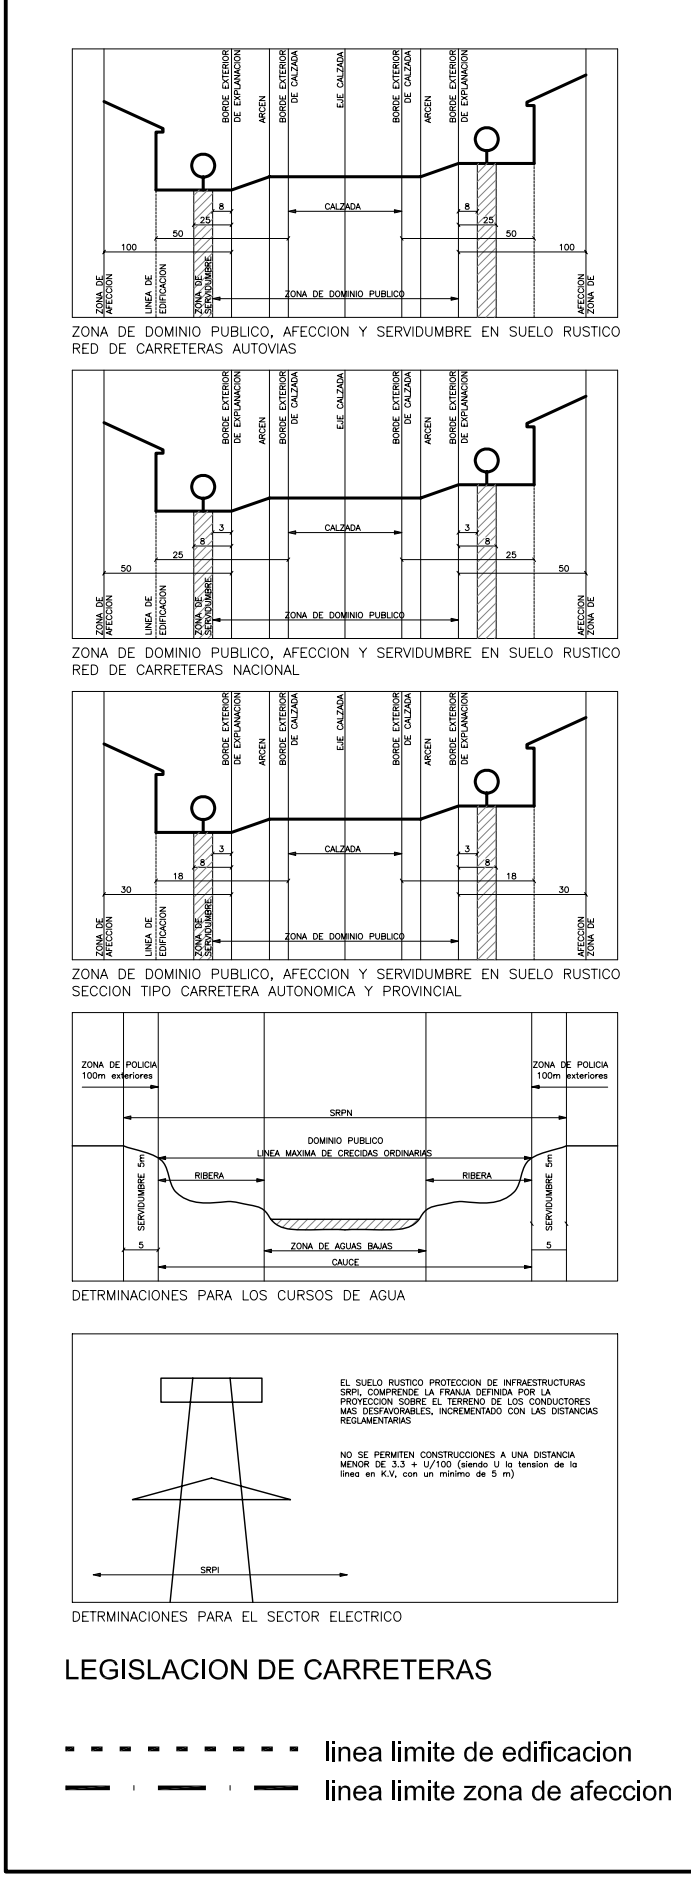

NORMAS URBANISTICAS MUNICIPALES
TERMINO MUNICIPAL DE SASAMON
BURGOS

PLANO DE ORDENACION **PO 2.6**
CLASIFICACION DEL SUELO escala: 1/1,000
P. DE ORDENACION DETALLADA
CALIFICACION DEL SUELO
ORDENANZAS EN SUELO URBANO
MUNICIPIO DE VILLANDIEGO

Reglamento Provisional
 RD-411-11-ag001
 JUNIO 2014

EXCMO. AYTO. DE SASAMON

CERRO ARQUITECTOS & ASOCIADOS 2000 S.L.P.
 Arquitectos: Jesús del Cerro Abreu
 C/Alfonso XIII 105, 5.º, 41013 SASAMÓN (Sevilla)
 Teléfono: 954 81 00 00
 Email: cerro@cerroarquitectos.com