


VILLANDIEGO

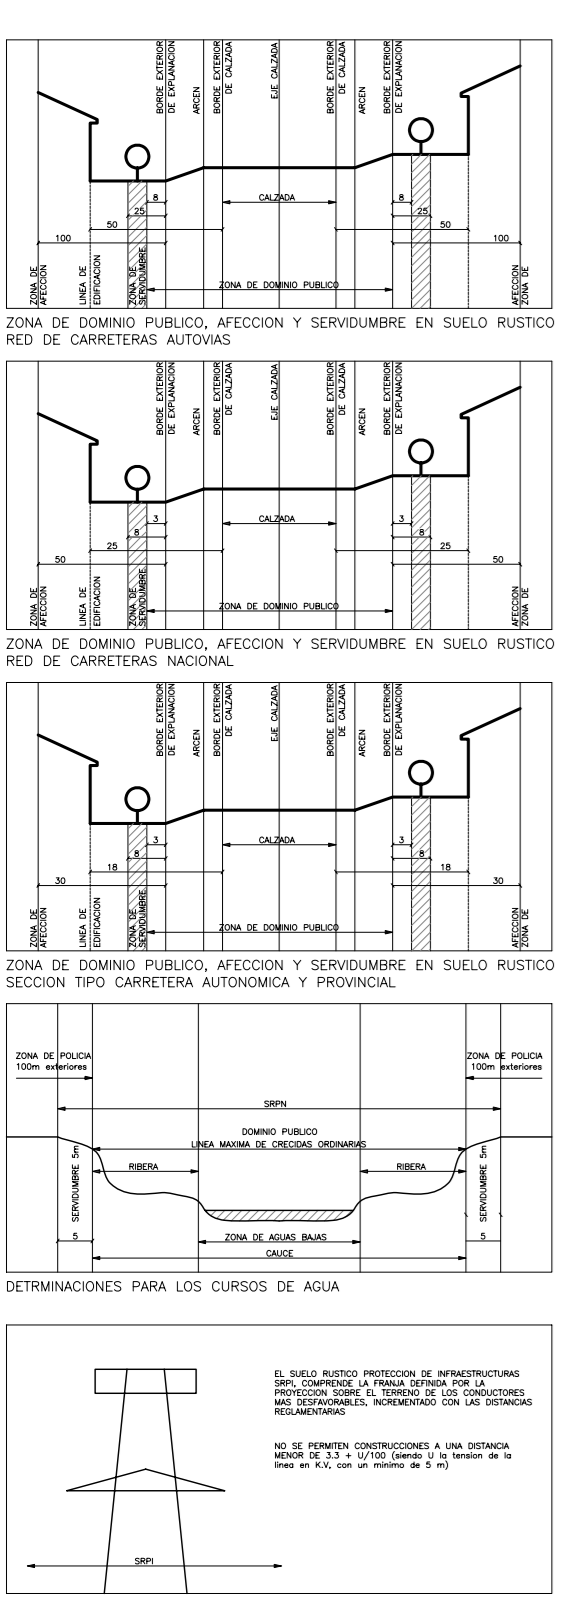

LEGISLACION DE CARRETERAS

--- línea límite de edificación  
 --- línea límite zona de afectación

**NORMAS URBANÍSTICAS MUNICIPALES  
 TÉRMINO MUNICIPAL DE SASAMÓN  
 BURGOS**

PLANO DE ORDENACION  
 CLASIFICACION DEL SUELO  
 SUPERPOSICION ORTOFOTO  
 MUNICIPIO DE VILLANDIEGO

**PO 4.6**  
 escala: 1/1.000

EXCMO. AYTO. DE SASAMÓN

**CERRO ARQUITECTOS & ASOCIADOS 2000 S.L.P.**  
 Arquitecto: Jesús del Cerro Alonso  
 avd. del vera nº 8, entpl. 2º, 09005 BURGOS  
 telefono: 947047865; fax: 947040292  
 e-mail: cerro@cerroarquitectos.com

doc. aprobación provisional  
 RD-411-a001  
 JUNIO 2013



la propiedad

PLANO IMPRESO EN CERREAR - CERREAR.es - AVENIDA LA PAZ, 39 - 09004 - BURGOS - Tlf: 947040130