



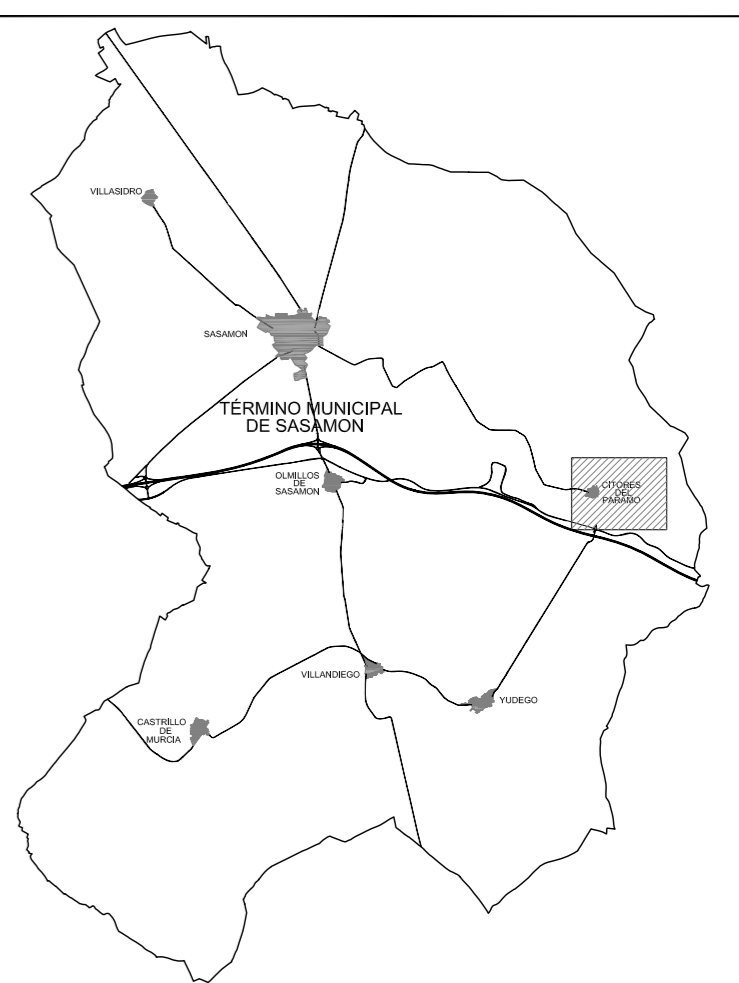

CITORES DEL PARAMO

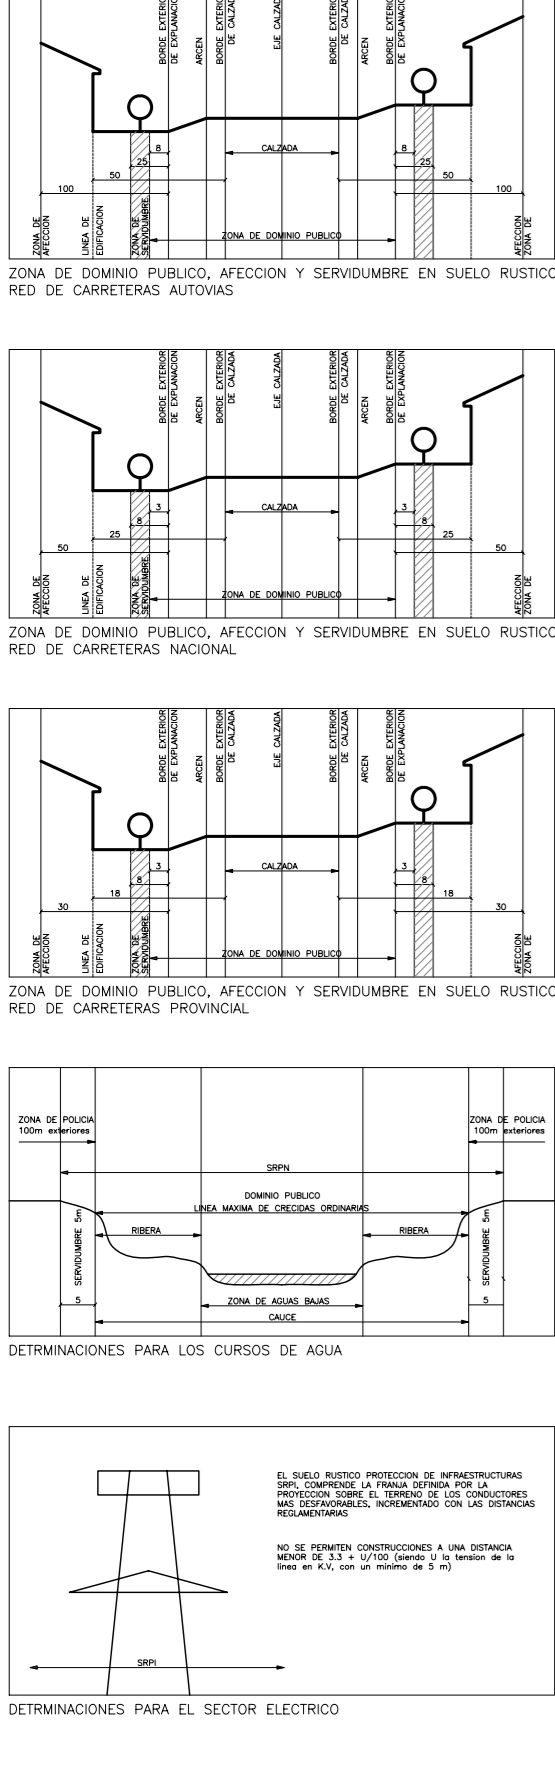


- ..... LIMITE SUELO URBANO
- LIMITE S. URBANO NO CONSOLIDADO
- LIMITE S. RUSTICO PROTECCION INFRAESTRUCTURAS
- LIMITE S. RUSTICO ASENTAMIENTO TRADICIONAL
- LIMITE S. RUSTICO PROTECCION CULTURAL
- LIMITE S. RUSTICO PROTECCION NATURAL
- LIMITE SUELO RUSTICO COMUN
- DEFICION ALINEACION OFICIAL
- SUELO URBANO NO CONSOLIDADO
- ORDENANZA 1. CASCO HISTORICO
- ORDENANZA 2. CASCO ANTIGUO
- ORDENANZA 3. AMPLIACION DE CASCO
- ORDENANZA 4. INDUSTRIAL
- ORDENANZA 5. EQUIPAMIENTOS
- ORDENANZA 6. ZONAS VERDES

**NORMAS URBANISTICAS MUNICIPALES  
TERMINO MUNICIPAL DE SASAMON  
BURGOS**

PLANO DE ORDENACION  
CLASIFICACION DEL SUELO  
SUPERPOSICION ORTOFOTO  
MUNICIPIO DE CITORES DEL PARAMO

**PO 4.4**  
escala: 1/1,000

EXCMO. AYTO. DE SASAMON

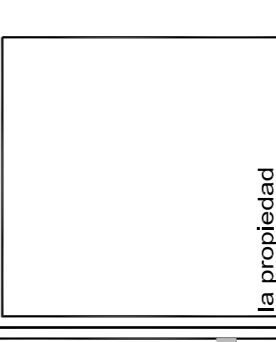

CERRO ARQUITECTOS & ASOCIADOS 2000 S.L.P.  
Arquitecto: Jesus del Cerro Abasco  
CALLE DEL VINO #705, ZONA LAS UVAZAS, SAN LUIS POTOSI  
TELÉFONO: 52 562 5475252  
E-MAIL: cerro@cerroarquitectos.com

doc. aprobación inicial  
RD-4 11-a-001  
NOVIEMBRE 2012