


- VÍAS PECUARIAS**
- 1.- COLADA DEL CAMINO REAL DE MELGAR DE FERNAMENTAL A BURGOS  
Anchura legal 6,5 m. Superficie: 28.227 m<sup>2</sup>
  - 2.- COLADA DE CASTROJENZ A VILLASEDRO O CARREASTRO  
Anchura legal 10,00 m. Superficie: 8.800 m<sup>2</sup>
  - 3.- VEREDA DE LA CARRERA DE LOS PASIEGOS  
Anchura legal 20,89 m. Superficie: 114.986 m<sup>2</sup>
  - 4.- VEREDA DEL CAMINO DE YUDEGO A VILLANDREDO A ISAR Y LAS QUINTANILLAS  
Anchura legal 20,89 m. Superficie: 96.177 m<sup>2</sup>
  - 5.- COLADA DE ARENILLAS-VILLASANDINO Y BURGOS POR YUDEGO  
Anchura legal 12,00 m. Superficie: 43.420 m<sup>2</sup>
  - 6.- COLADA DE SASAMÓN A NOROCCIO DEL CAMINO Y OUMILLOS DE SASAMÓN  
Anchura legal 12,00 m. Superficie: 55.538 m<sup>2</sup>

LOS TRAZADOS DE LAS VÍAS PECUARIAS QUE DISCURREN POR SUELO RÚSTICO SE CLASIFICAN CON LA SUBCATEGORÍA DE PROTECCIÓN SRPN, SUELO RÚSTICO PROTECCIÓN NATURAL, SEGÚN LOS CRITERIOS QUE ESTABLECE EL ART. 37 DEL DECRETO 2220/04 DE 24 DE ENERO POR EL QUE SE APRUEBA EL REGLAMENTO DE URBANISMO DE CASTILLA Y LEÓN

**RÍOS, CAUCES Y RIBERAS**

LOS TRAZADOS DE CAUCES ASÍ COMO SUS RIBERAS QUE DISCURREN EN EL T.M. SE ENCUENTRAN CLASIFICADOS COMO SUELO RÚSTICO PROTECCIÓN NATURAL, SUBCATEGORÍA CAUCES Y RIBERAS, SEGÚN LOS CRITERIOS DEL ARTÍCULO 37 DEL DECRETO 2220/04 DE 24 DE ENERO POR EL QUE SE APRUEBA EL REGLAMENTO DE URBANISMO DE CASTILLA Y LEÓN

- SIGNOS CONVENCIONALES**
- Límite término Municipal
  - Núcleo de población
  - ▨ Parcelario
  - Curvas de Nivel
  - Carreteras provinciales y municipales
  - Carreteras autonómicas
  - Carreteras nacionales
  - Caminos
  - Ríos y arroyos
- CLASIFICACION DEL SUELO**
- Suelo Urbano
  - Suelo rústico asentamiento tradicional
  - Suelo rústico común
  - Suelo rústico con protección de infraestructuras
  - Suelo rústico con protección natural
  - Suelo rústico con protección cultural Bien/ Yacimiento arqueológico
  - Delimitación del entorno de protección del Conjunto Histórico de Sasamón
  - Área de cautela arqueológica
- CONDICIONES DE ORDENACION**
- Zona de policía (leg. aguas)
  - Límite límite de edificación (leg. carreteras)
  - Zona de Aflección (leg. carreteras)

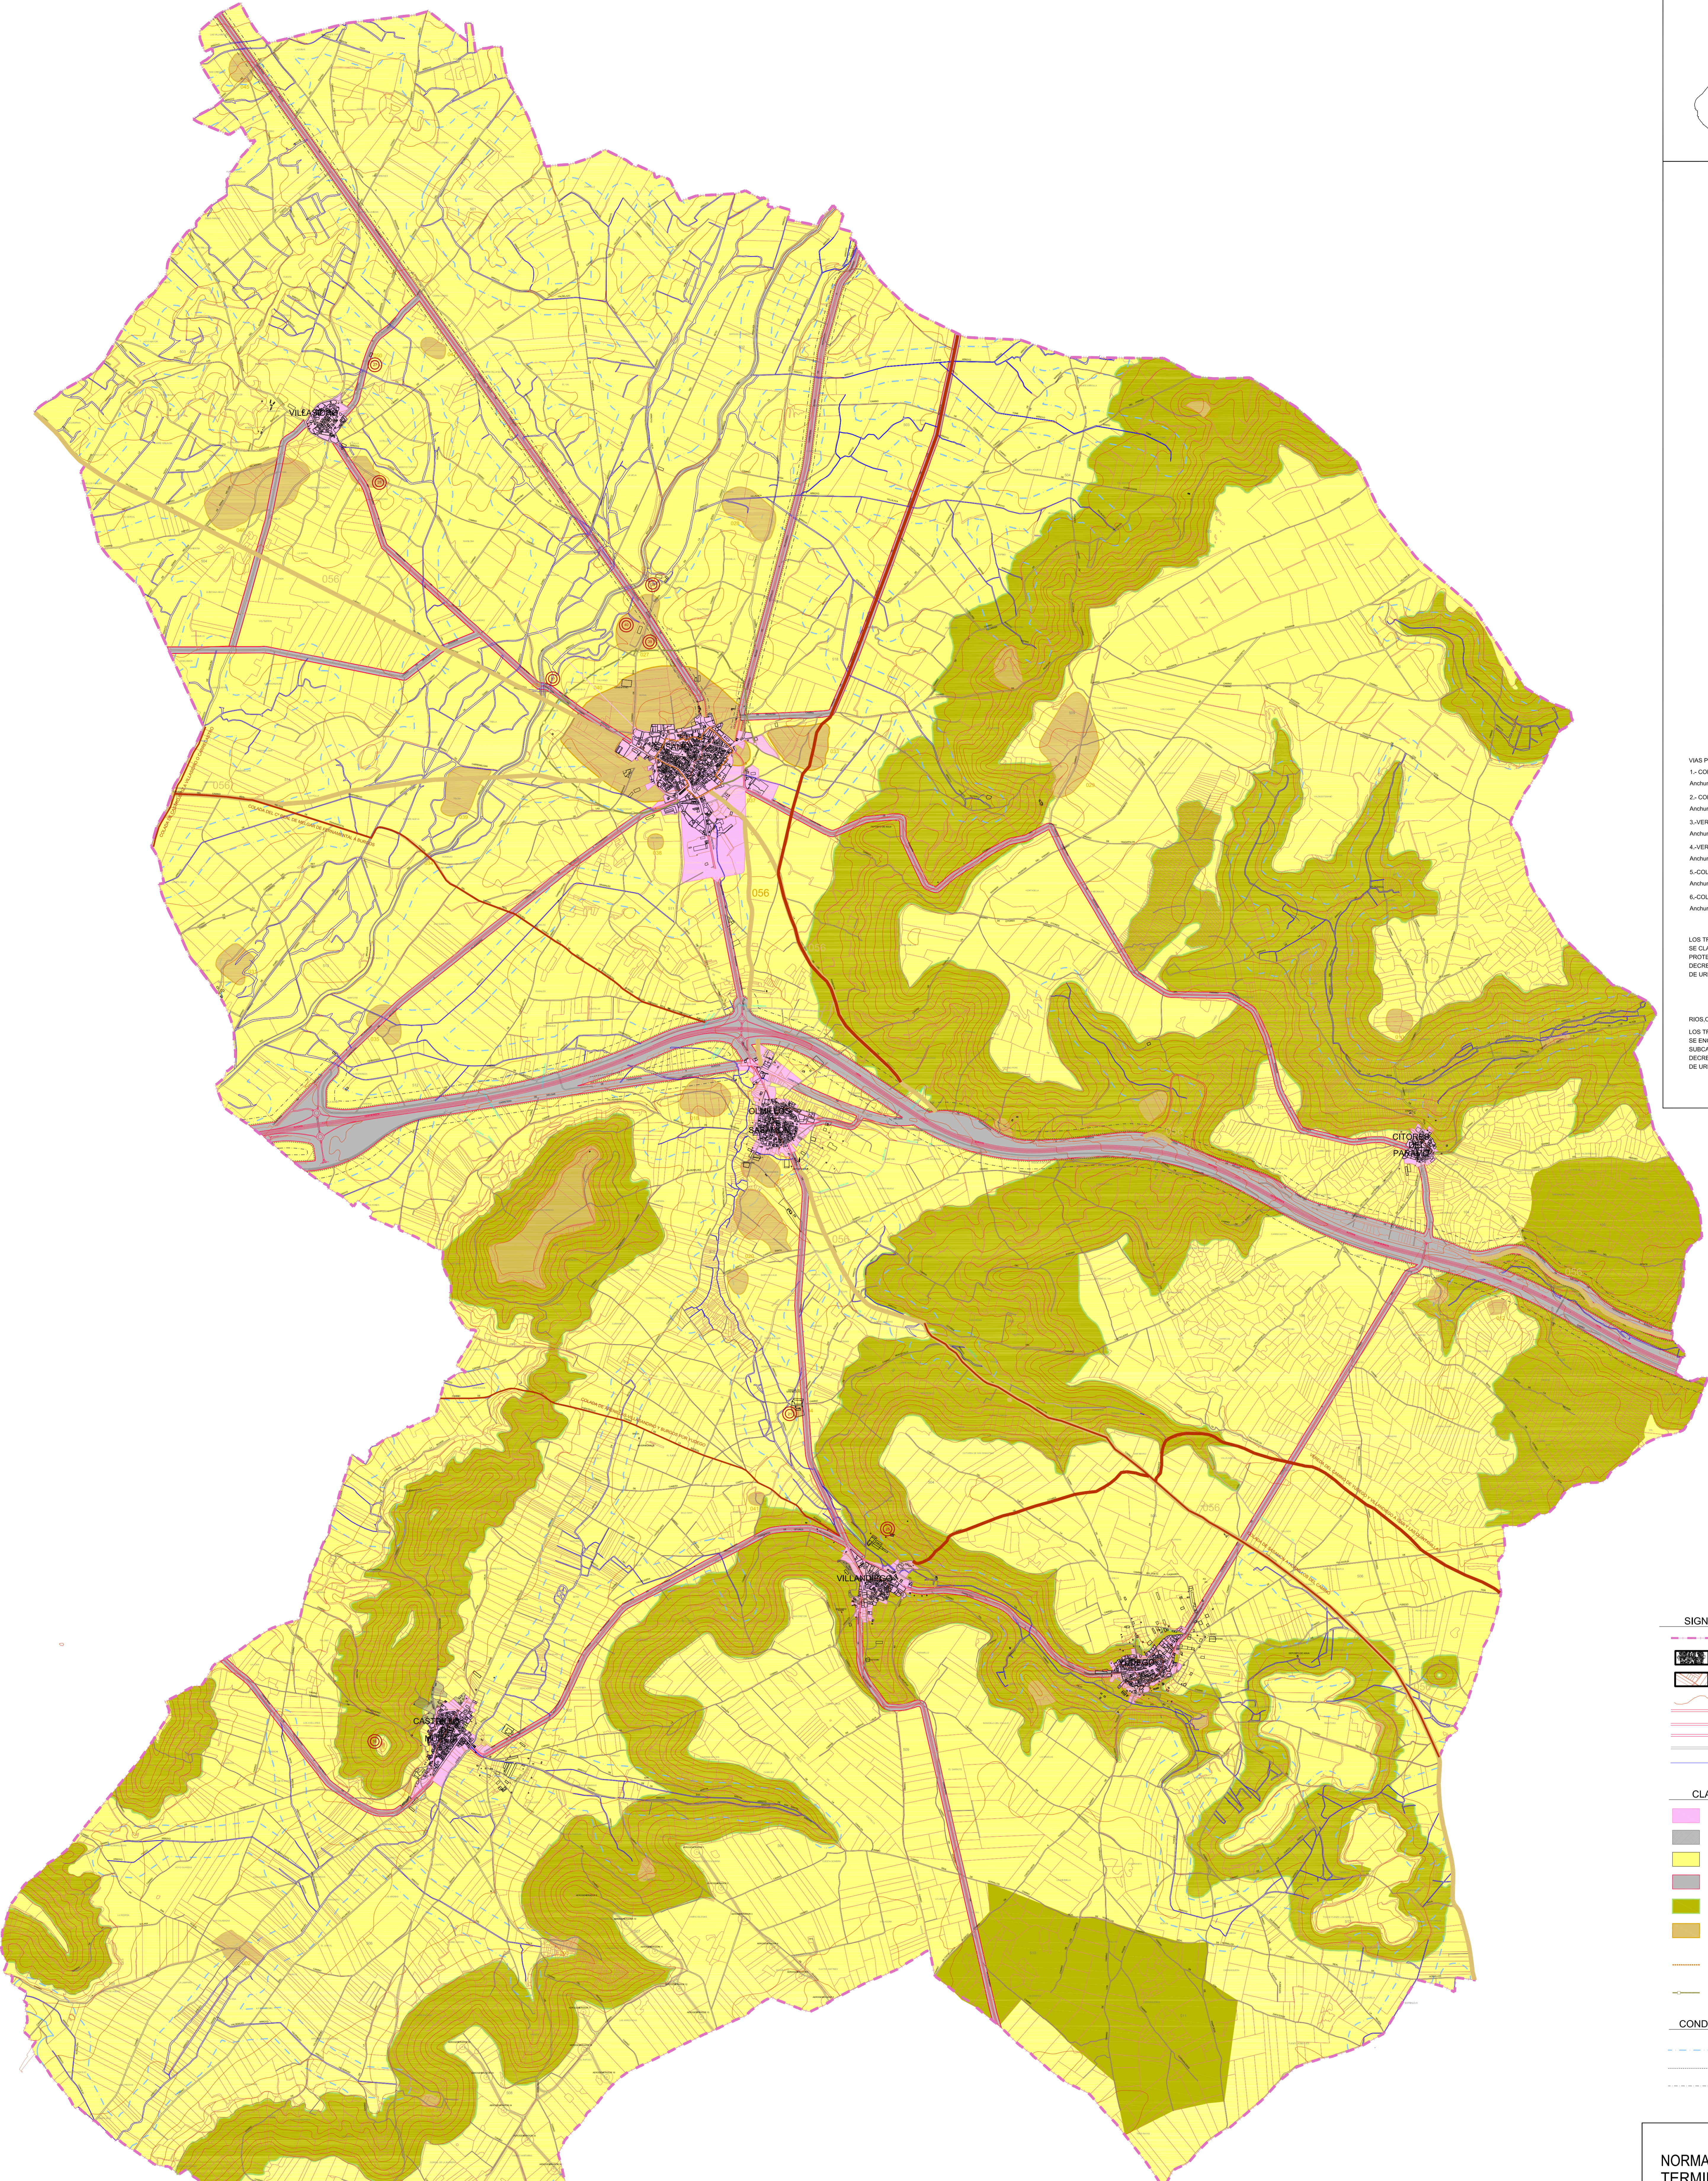

**DELIMITACION DEL ENTORNO DE PROTECCION DEL CONJUNTO HISTORICO DE SASAMÓN**

LA ORDENACION ASIGNADA A TODOS LOS ELEMENTOS INCLUIDOS DENTRO DE LA DELIMITACION DEL ENTORNO DE PROTECCION DEL CONJUNTO HISTORICO DE SASAMÓN SE REMITEN AL FUTURO PLAN ESPECIAL DEL CONJUNTO HISTORICO DE SASAMÓN O INSTRUMENTO DE PLANAMIENTO ADECUADO. LA ORDENACION CORRESPONDIENTE A LOS INMUEBLES DENTRO DEL CONJUNTO HISTORICO NO PUEDEN CONTEMPLAR PREVISIONES QUE VULNEREN EL ART. 42.4 DE LA LEY 12/2002 DE PATRIMONIO, DE CONFORMIDAD CON DICHO TEXTO LEGAL EN TANTO NO SE DOTE DEL CORRESPONDIENTE INSTRUMENTO URBANISTICO DE PROTECCION, LA CONCESION DE LICENCIAS, ORDENES DE EJECUCION, PRECISARA, EN EL AMBITO AFECTADO POR LA DECLARACION, LA UTORIZACION PREVIA DE LA COMISION TERRITORIAL DE PATRIMONIO CULTURAL DE BURGOS ( art.44.1)

**CATALOGO BIENES INTEGRANTES DEL PATRIMONIO ARQUITECTONICO**

- ERMITA DE SANTA BARBARA (poligono 503, parcela 5111)
- GRANJA LA ROSALEDA DE SAN NICOLAS (diseñados villandiego nº1)
- ERMITA DE LOURDES (diseñados villandiego nº 25)
- CRUZ VILLASEDRO (diseñados villandiego nº 16)
- PUENTE SAN MIGUEL (poligono 505, parcela 5160)
- PUENTE TRISLA (poligono 515, parcela 5502, 9059)
- PUENTE SAN MIGUEL (poligono 515, parcela 5502, 9059)
- ARCO SAN MIGUEL MAZARREROS (poligono 517, parcela 1212,1214,246)
- TRES CRUCES (poligono 517, parcela 1212,1214,246)
- CALZADA ROMANA (camino pñilla-sasamón)

**NORMAS URBANISTICAS MUNICIPALES TERMINO MUNICIPAL DE SASAMÓN BURGOS**

PLANO DE ORDENACION GENERAL CLASIFICACION DEL SUELO **PO-1.1**  
escala: 1/15.000

EXCMO. AYTO. DE SASAMÓN

CERRO ARQUITECTOS & ASOCIADOS 2000 S.L.P.  
Arquitecto: Jesús del Cerro Alonso  
Ingeniero: Rafael de los Angeles  
teléfono: 947047965 fax: 947040202  
email: cerro@cerroarquitectos.com