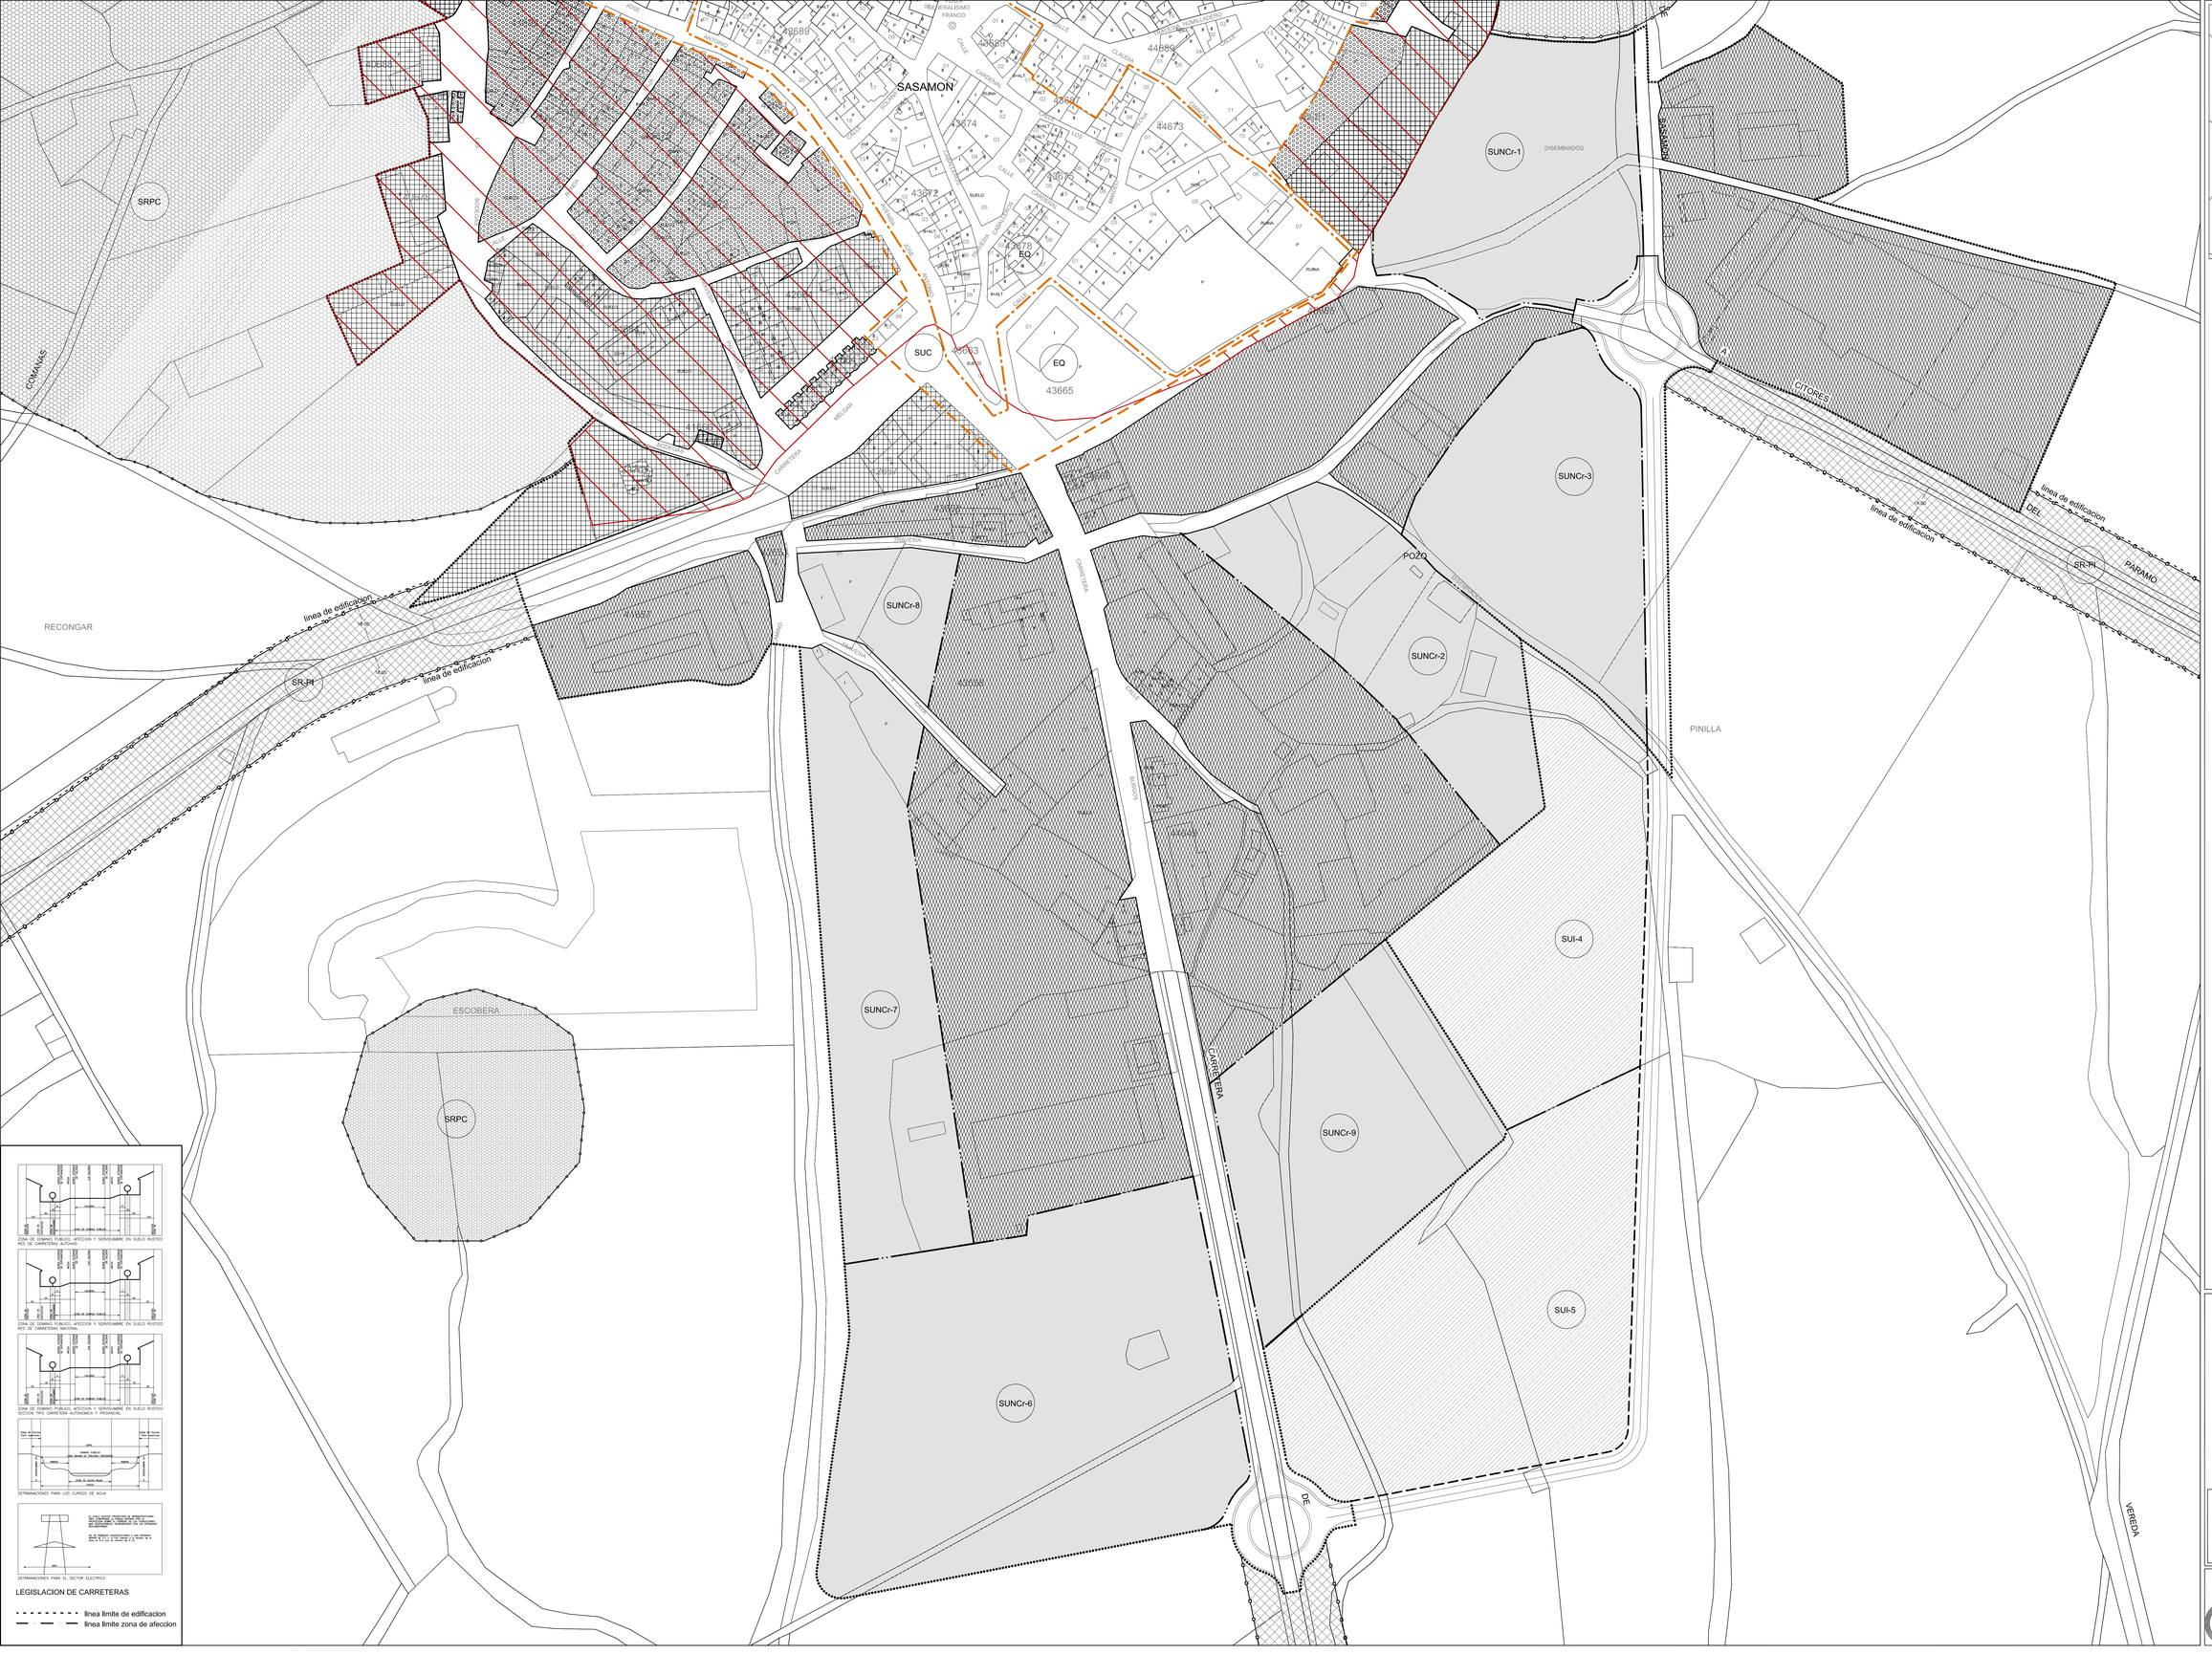

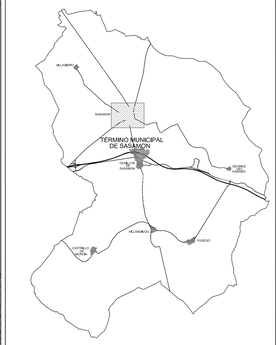

DELIMITACION DEL ENTORNO DE PROTECCION DEL CONJUNTO HISTORICO DE SASAMON

LA ORDENACION ASIGNADA A TODOS LOS ELEMENTOS INCLUIDOS DENTRO DE LA DELIMITACION DEL ENTORNO DE PROTECCION DEL CONJUNTO HISTORICO DE SASAMON SE REMITEN AL FUTURO PLAN ESPECIAL DEL CONJUNTO HISTORICO DE SASAMON O INSTRUMENTO DE PLANEMIENTO ADECUADO. LA ORDENACION CORRESPONDIENTE A LOS INMUEBLES DENTRO DEL CONJUNTO HISTORICO NO PUEDEN CONTEMPLAR PREVISIONES QUE VULNEREN EL ART. 42.4 DE LA LEY12/2002 DE PATRIMONIO. DE CONFORMIDAD CON DICHO TEXTO LEGAL EN TANTO NO SE DOTE DEL CORRESPONDIENTE INSTRUMENTO URBANISTICO DE PROTECCION, LA CONCESION DE LICENCIAS, ORDENES DE EJECUCION, PRECISARA , EN EL AMBITO AFECTADO POR LA DECLARACION, LA UTORIZACION PREVIA DE LA COMISION TERRITORIAL DE PATRIMONIO CULTURAL DE BURGOS (art 44.1)

- DELIMITACION DEL ENTORNO DE PROTECCION DEL CONJUNTO HISTORICO
- DELIMITACION DEL CONJUNTO HISTORICO
- ENTORNO DE PROTECCION DEL MONUMENTO B.I.C.
- LIMITE SUELO URBANO
- LIMITE S. URBANO NO CONSOLIDADO
- LIMITE SUELO URBANIZABLE
- LIMITE S. RUSTICO PROTECCION INFRAESTRUCTURAS
- LIMITE S. RUSTICO ASENTAMIENTO TRADICIONAL
- LIMITE S. RUSTICO PROTECCION CULTURAL
- LIMITE S. RUSTICO PROTECCION NATURAL
- LIMITE SUELO RUSTICO COMUN
- DEFICION ALINEACION OFICIAL
- SUELO URBANO NO CONSOLIDADO
- SUELO URBANIZABLE
- B.I.C. DELIMITACION DEL CONJUNTO HISTORICO DE SASAMON Y SU ENTORNO
- ORDENANZA 1. CASCO ANTIGUO
- ORDENANZA 2. AMPLIACION DE CASCO
- ORDENANZA 3. INDUSTRIAL
- ORDENANZA 4. EQUIPAMIENTOS
- ORDENANZA 5. ZONAS VERDES
- BIEN / YACIMIENTO ARQUEOLOGICO
- AREA DE CAUTELA ARQUEOLOGICA

ZONA DE DOMINIO PUBLICO, AFECCION Y SERVIDUMBRE EN SUELO RUSTICO RED DE CARRETERAS AUTOVIAS

ZONA DE DOMINIO PUBLICO, AFECCION Y SERVIDUMBRE EN SUELO RUSTICO RED DE CARRETERAS NACIONAL

ZONA DE DOMINIO PUBLICO, AFECCION Y SERVIDUMBRE EN SUELO RUSTICO SECCION TIPO CARRETERA AUTONOMICA Y PROVINCIAL

DETERMINACIONES PARA LOS CURSOS DE AGUA

DETERMINACIONES PARA EL SECTOR ELECTRICO

LEGISLACION DE CARRETERAS

- línea limite de edificacion
- línea limite zona de afeccion

NORMAS URBANISTICAS MUNICIPALES
TERMINO MUNICIPAL DE SASAMON
BURGOS

PLANO DE ORDENACION
CLASIFICACION DEL SUELO
P. DE ORDENACION DETALLADA
CALIFICACION DEL SUELO
ORDENANZAS EN SUELO URBANO
MUNICIPIO DE SASAMON

PO 2.1 1/2
escala: 1/1.000

doc.aprobacion provisional
RD-411-a001
JUNIO 2013

la propiedad

EXCMO. AYTO. DE SASAMON

CERRO ARQUITECTOS & ASOCIADOS 2000 S.L.P
Arquitecto.Jesus del Cerro Alonso
avd. del sena nº 5, entlo. izq. 09004 BURGOS
telefono. 947047965 fax. 947040292
e-mail.-cerro@cerroarquitectos.com

cerro arquitectos & asociados

PLANO IMPRESO EN CERDIM - contrata en AVENIDA LA PAZ, 29 - 09004 - BURGOS - TLF:947047965