

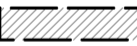
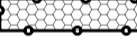

 

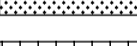


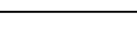


-  ENTORNO DE CAUTELA DEL PATRIMONIO EDIFICADO
-  LIMITE SUELO URBANO
-  LIMITE S. RUSTICO PROTECCION INFRAESTRUCTURAS
-  LIMITE S. RUSTICO ASENTAMIENTO TRADICIONAL
-  LIMITE S. RUSTICO PROTECCION CULTURAL
-  LIMITE S. RUSTICO PROTECCION NATURAL
-  LIMITE SUELO RUSTICO COMUN
-  DEFICION ALINEACION OFICIAL
-  ORDENANZA 1. CASCO ANTIGUO
-  ORDENANZA 2. AMPLIACION DE CASCO
-  ORDENANZA 3. INDUSTRIAL
-  ORDENANZA 4. EQUIPAMIENTOS
-  ORDENANZA 5. ZONAS VERDES

**NORMAS URBANISTICAS MUNICIPALES
TERMINO MUNICIPAL DE SASAMON
BURGOS**

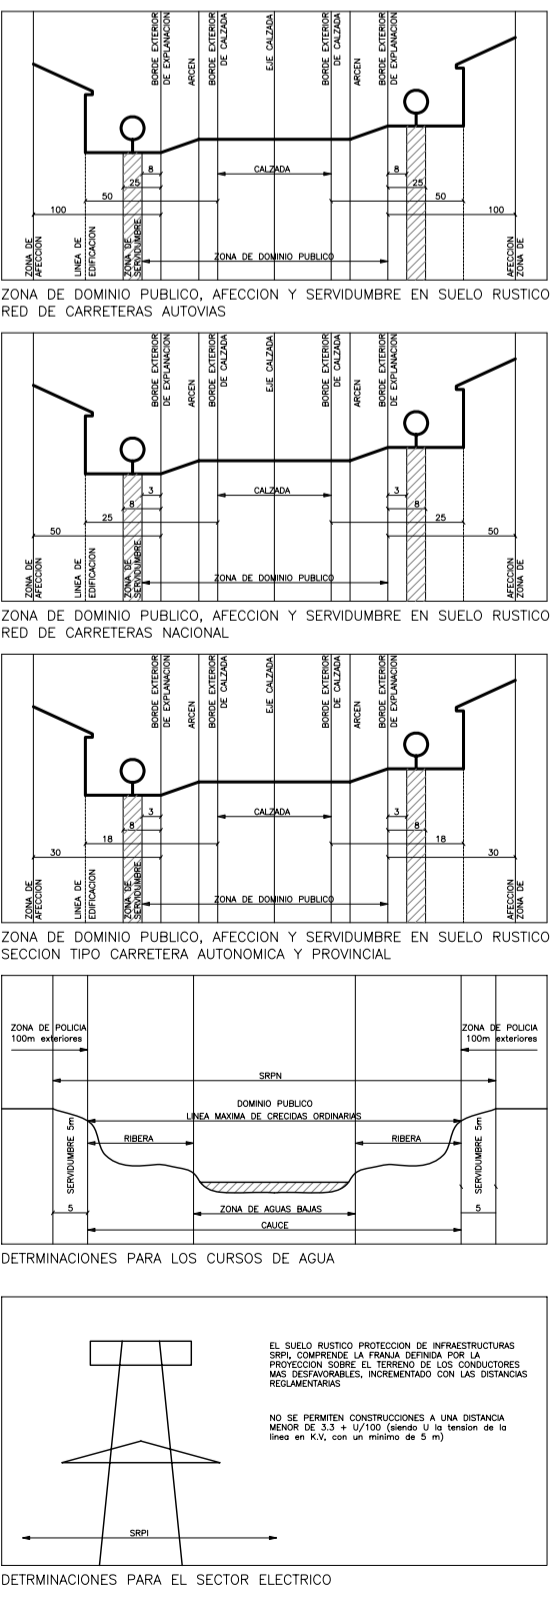
PLANO DE ORDENACION
CLASIFICACION DEL SUELO
P. DE ORDENACION DETALLADA
CALIFICACION DEL SUELO
ORDENANZAS EN SUELO URBANO
MUNICIPIO DE CASTRILLO DE MURCIA

PO 2.5 1/2
escala: 1/1.000

 doc. aprobación provisional
RD-411-a001
JUNIO 2013

EXCMO. AYTO. DE SASAMON

 CERRO ARQUITECTOS & ASOCIADOS 2000 S.L.P.
Arquitecto: Jesus del Cerro Alonso
avd. del vena nº 9, entp. 1º, 09002 BURGOS
telefono: 947047965 fax: 947040292
e-mail: cerro@cerroarquitectos.com



LEGISLACION DE CARRETERAS

--- línea limite de edificación
--- línea limite zona de afeeccion