



DELMITACION DEL ENTORNO DE PROTECCION DEL CONJUNTO HISTORICO DE SASAMON

LA ORGANIZACION ASIGNADA A TODOS LOS ELEMENTOS ACUADOS DENTRO DE LA DELIMITACION DEL ENTORNO DE PROTECCION DEL CONJUNTO HISTORICO DE SASAMON SE HISTORICO DE SASAMON O INSTRUMENTO DE PLANEAMIENTO ADECUADO LA ORGANIZACION CORRESPONDIENTE A LOS ANTECEDENTES DEL CONJUNTO HISTORICO NO PERDEN VALOR Y SE DEBE MANTENER EN SU INTEGRIDAD. EL TEXTO LEGAL EN TANTO NO SE POTE DEL CORRESPONDIENTE DELICIAS ORDENES DE DEFICION, REGULAR EN EL AMBITO AFECTADO POR LA DECLARACION, LA UTOZACION PREVIA DE LA COMISION TERRITORIAL DE PATRIMONIO CULTURAL DE BURGOS (art.44.1)

CATALDO BERES INTERSANTES DEL PATRIMONIO ARQUITECTONICO

PROTECCION INTEGRAL

- CONJUNTO HISTORICO VILLA DE SASAMON (delimitacion entorno de proteccion)
- FUENTE LAVADERO
- ERMITA DEL HUMILLADERO (cr. Villadiego nº3)
- CRUCERO (INTERIOR ERMITA HUMILLADERO) (cr. Villadiego nº3)
- (cr. Villadiego nº3)
- (pl. seminario nº2)
- CONSTRUCCION (columbata distancia nº10)

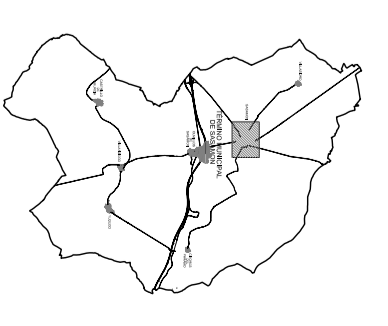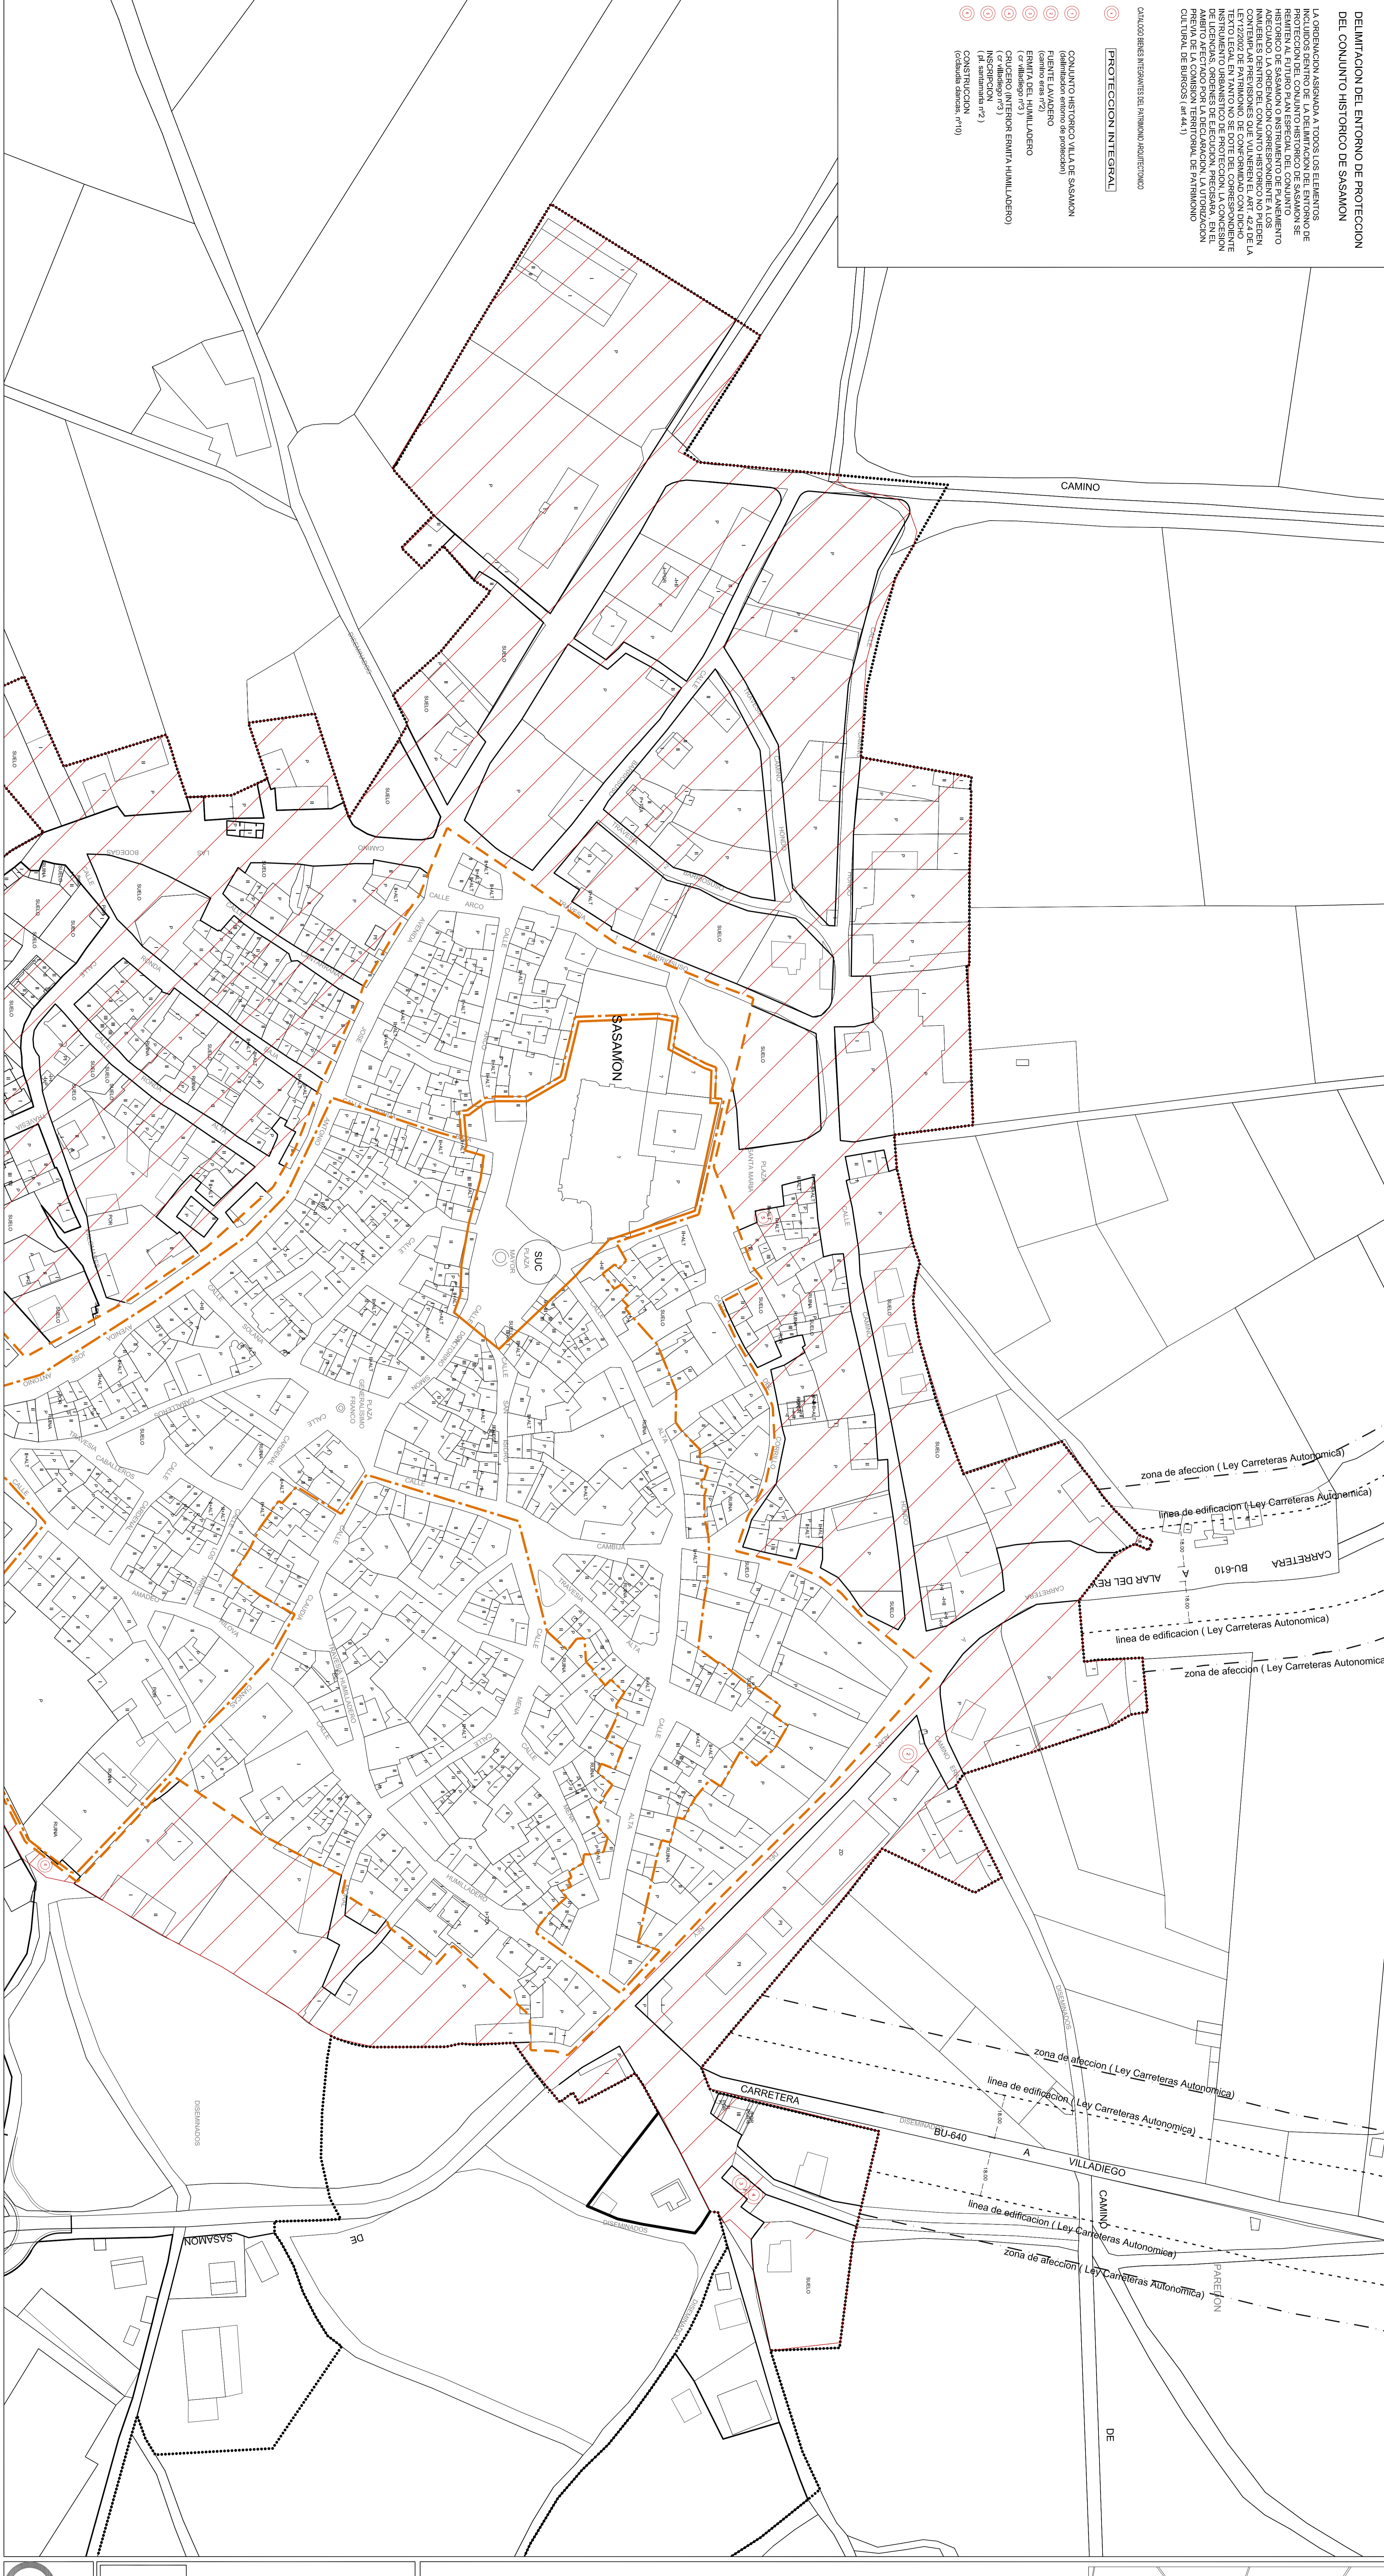

**PROTECCION INTEGRAL
PROTECCION ESTRUCTURAL
PROTECCION AMBIENTAL**

DELMITACION DEL ENTORNO DE PROTECCION DEL CONJUNTO HISTORICO
DELMITACION DEL CONJUNTO HISTORICO
ENTORNO DE PROTECCION DEL MONUMENTO B.I.C.

- LIMITE S. URBANO NO CONSOLIDADO
- — — — — LIMITE SUELO URBANIZABLE
- ▨▨▨▨▨▨ LIMITE S. RUSTICO PROTECCION INRESTRICIONAS
- ▨▨▨▨▨▨ LIMITE S. RUSTICO ASANTAMIENTO TRADICIONAL
- ▨▨▨▨▨▨ LIMITE S. RUSTICO PROTECCION CULTURAL
- ▨▨▨▨▨▨ LIMITE S. RUSTICO PROTECCION NATURAL
- ▨▨▨▨▨▨ LIMITE SUELO URBANO NO CONSOLIDADO
- ▨▨▨▨▨▨ SUELO URBANIZABLE
- ▨▨▨▨▨▨ B.I.C. DELIMITACION DEL CONJUNTO HISTORICO DE SASAMON Y SU ENTORNO
- ▨▨▨▨▨▨ ORDENANZA 1. CASCO ANTIGUO
- ▨▨▨▨▨▨ ORDENANZA 2. AMPLIACION DE CASCO
- ▨▨▨▨▨▨ ORDENANZA 3. INDUSTRIAL
- ▨▨▨▨▨▨ ORDENANZA 4. EQUIPAMIENTOS
- ▨▨▨▨▨▨ ORDENANZA 5. ZONAS VERDES BIEN / YACIMIENTO ARQUEOLOGICO
- ▨▨▨▨▨▨ AREA DE CAUTEIA ARQUEOLOGICA

**NORMAS URBANISTICAS MUNICIPALES
TERMINO MUNICIPAL DE SASAMON
BURGOS**

PLANO DE ORDENACION PO 3.1.2/2
CLASIFICACION DEL SUELO P. DE ORDENACION DETALLADA ALINEACIONES Y CATALOGO MUNICIPAL DE SASAMON

escala: 1:1.500

EXCMO. AYTO. DE SASAMON

CERRO ARQUITECTOS & ASOCIADOS 2000 S.L.P.
Arquitectos de la Comunidad Autónoma de Burgos
RD-417-8001 JUNIO 2013