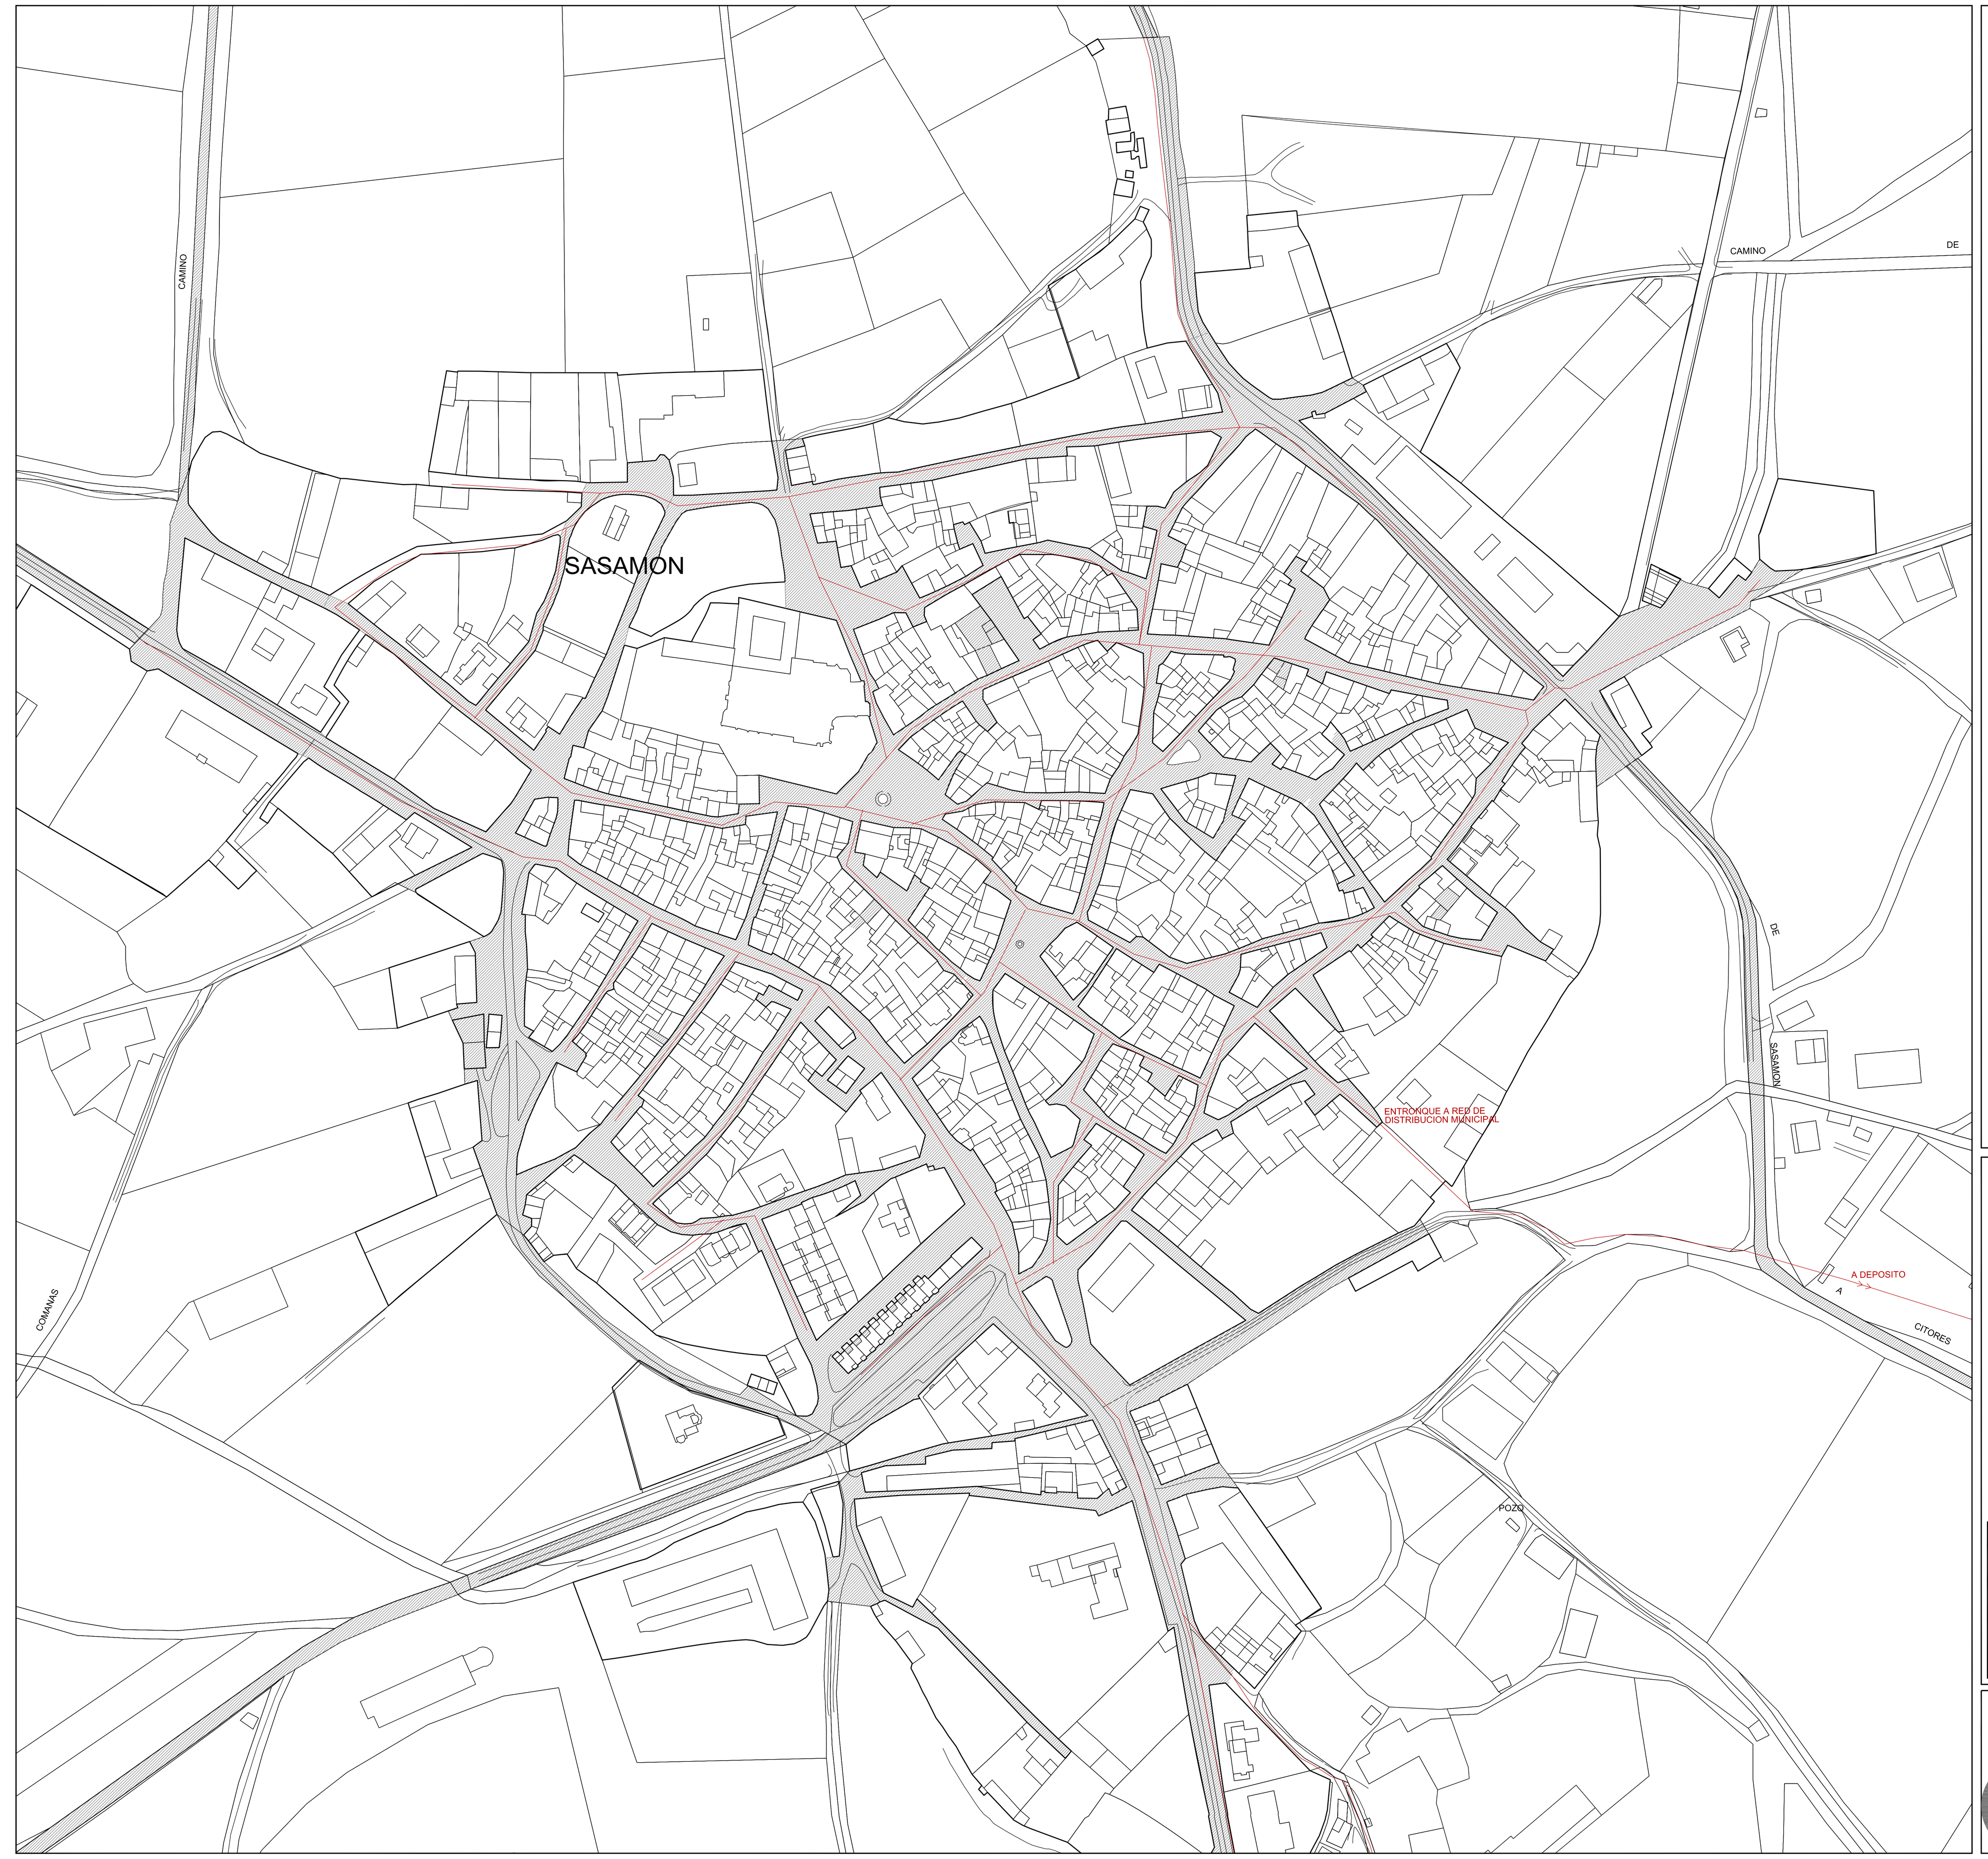

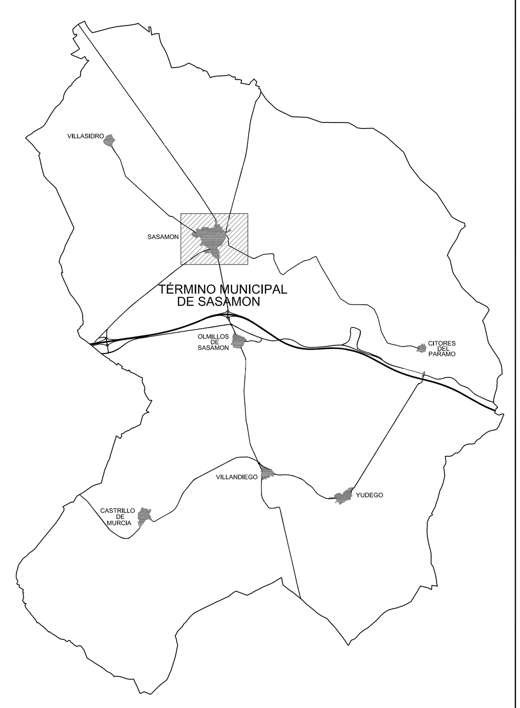

RED DE ABASTECIMIENTO

RED DE CAPTACION E IMPULSION

PAVIMENTACION

NORMAS URBANISTICAS MUNICIPALES
TERMINO MUNICIPAL DE SASAMON
BURGOS

PLANO DE INFORMACION
SERVICIOS URBANOS
RED DE ABASTECIMIENTO Y PAVIMENTACION
MUNICIPIO DE SASAMON

PI 3.1
escala: 1/2.000

doc.aprobacion provisional
RD-548-001
JUNIO 2014

conforme la propiedad

EXCMO. AYTO. DE SASAMON

cerro arquitectos & asociados

CERRO ARQUITECTOS & ASOCIADOS 2000 S.L.P

Arquitecto.Jesus del Cerro Alonso
avd. del vena nº 9. entpl. izq. 09005 BURGOS
telefono. 947047965 fax. 947040292
e-mail.-cerro@cerroarquitectos.com

PLANO IMPRESO EN CEREBAY. cerebay.es AVENIDA LA PAZ, 39 09004 BURGOS. TLF-947040135