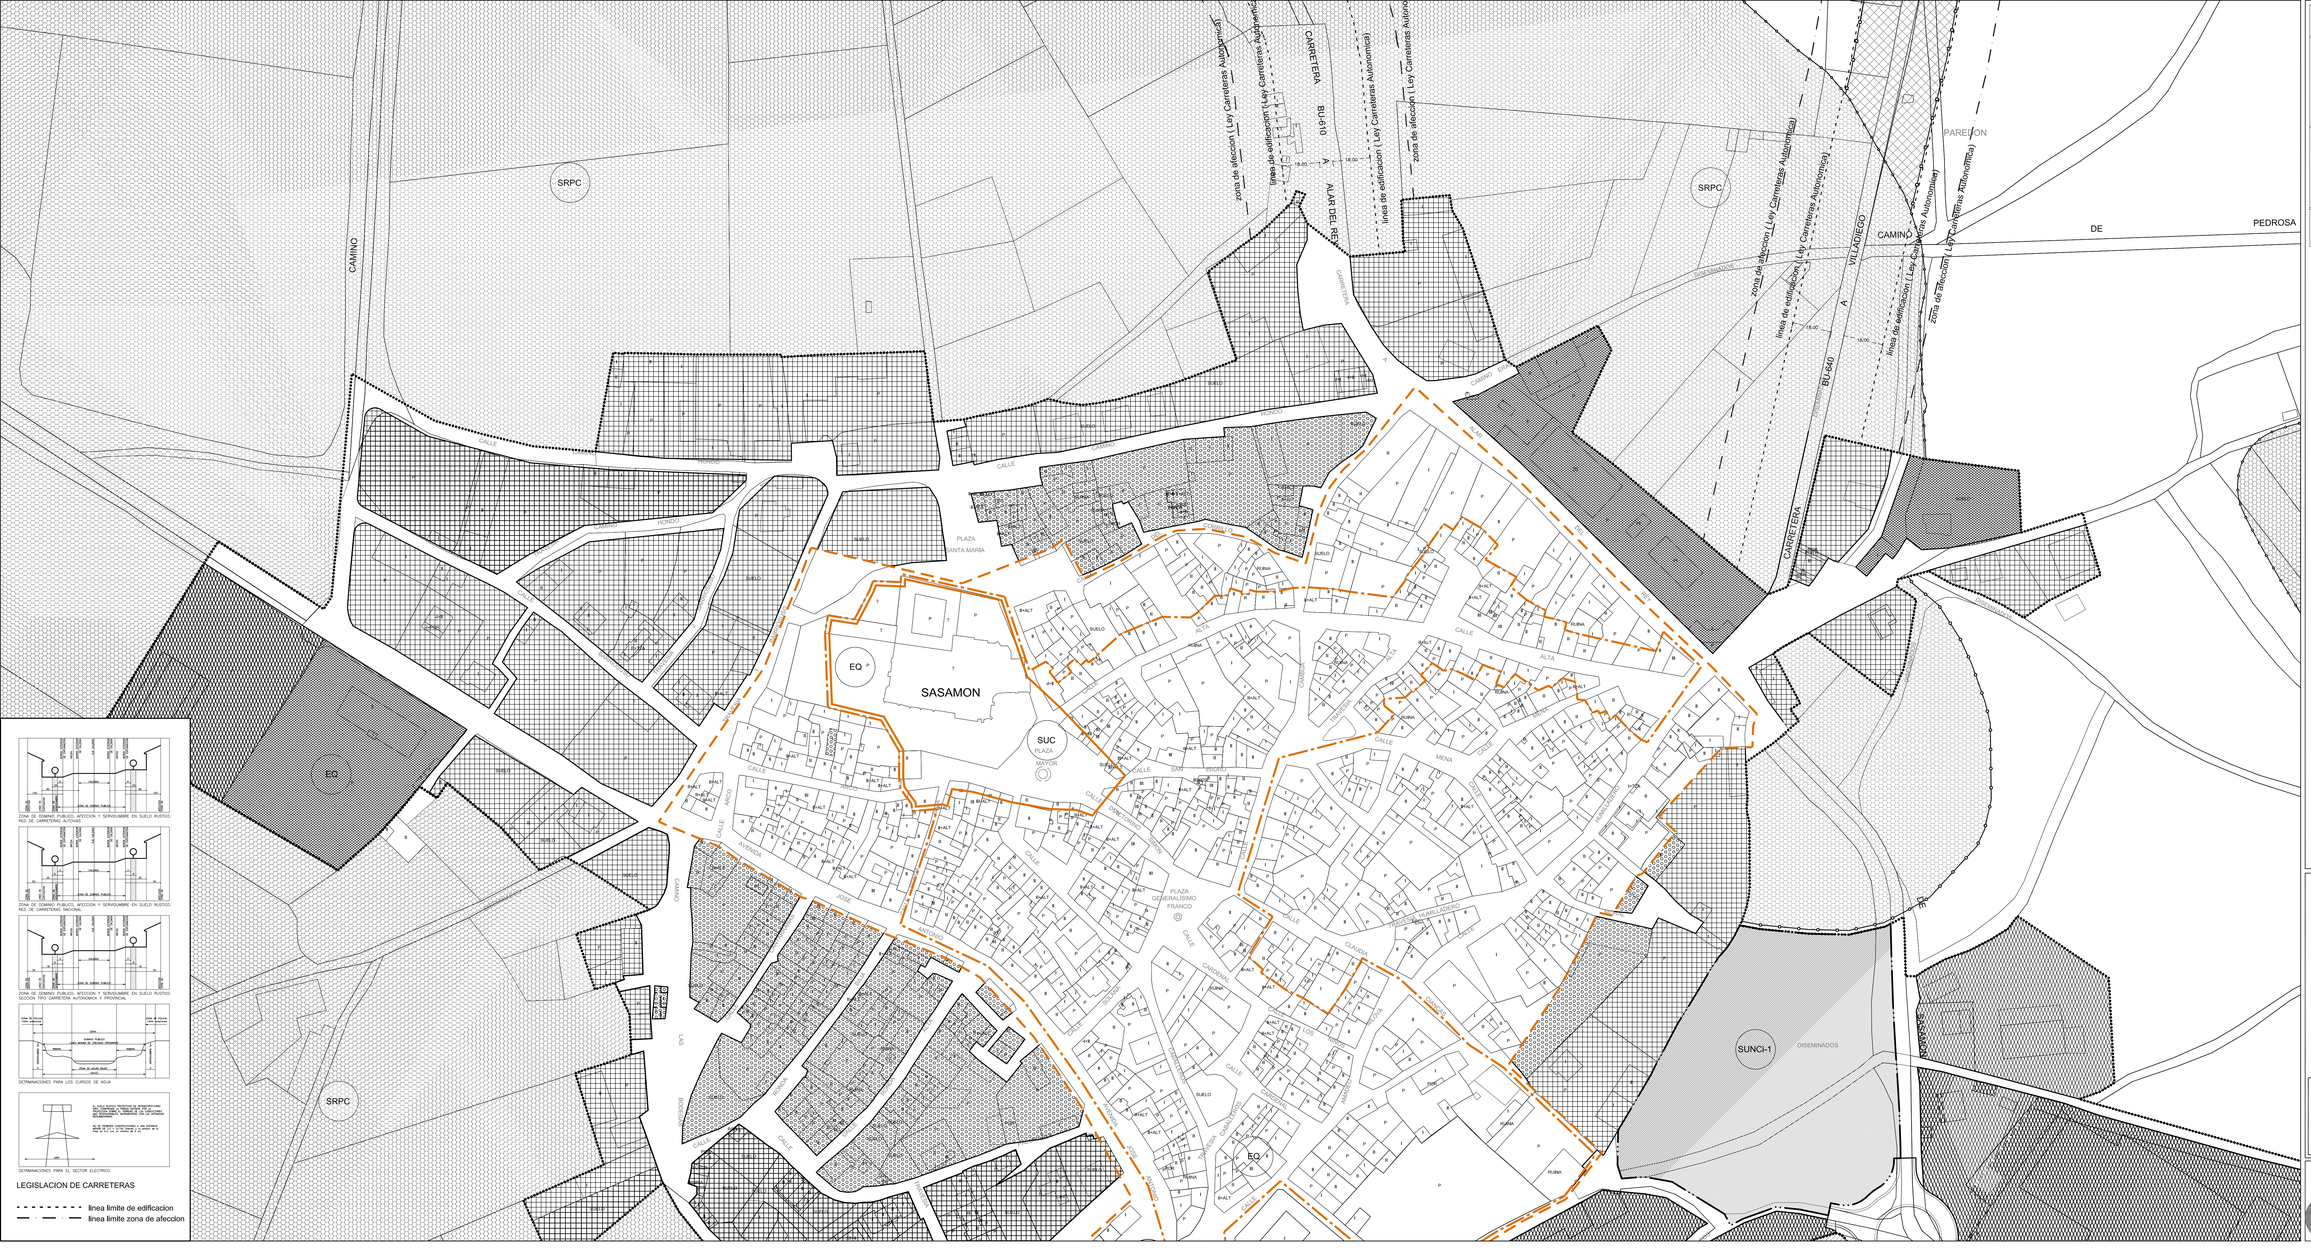

LEGISLACION DE CARRETERAS

linea limite de edificacion

linea limite zona de afeccion

DELIMITACION DEL ENTORNO DE PROTECCION DEL CONJUNTO HISTORICO DE SASAMON

LA ORDENACION ASIGNADA A TODOS LOS ELEMENTOS INCLUIDOS DENTRO DE LA DELIMITACION DEL ENTORNO DE PROTECCION DEL CONJUNTO HISTORICO DE SASAMON SE REMITEN AL FUTURO PLAN ESPECIAL DEL CONJUNTO HISTORICO DE SASAMON O INSTRUMENTO DE PLANEIMIENTO ADECUADO, LA ORDENACION CORRESPONDIENTE A LOS INMUEBLES DENTRO DEL CONJUNTO HISTORICO NO PUEDEN CONTEMPLAR PREVISIONES QUE VULNEREN EL ART. 42.4 DE LA LEY12/2002 DE PATRIMONIO, DE CONFORMIDAD CON DICHO TEXTO LEGAL EN TANTO NO SE DOTE DEL CORRESPONDIENTE INSTRUMENTO URBANISTICO DE PROTECCION, LA CONCESION DE LICENCIAS, ORDENES DE EJECUCION, PRECISARA , EN EL AMBITO AFECTADO POR LA DECLARACION, LA UTORIZACION PREVIA DE LA COMISION TERRITORIAL DE PATRIMONIO CULTURAL DE BURGOS (art 44.1)

DELIMITACION DEL ENTORNO DE PROTECCION DEL CONJUNTO HISTORICO

DELIMITACION DEL CONJUNTO HISTORICO

ENTORNO DE PROTECCION DEL MONUMENTO B.I.C.

LIMITE SUELO URBANO

LIMITE S. URBANO NO CONSOLIDADO

LIMITE SUELO URBANIZABLE

LIMITE S. RUSTICO PROTECCION INFRAESTRUCTURAS

LIMITE S. RUSTICO ASENTAMIENTO TRADICIONAL

LIMITE S. RUSTICO PROTECCION CULTURAL

LIMITE S. RUSTICO PROTECCION NATURAL

LIMITE SUELO RUSTICO COMUN

DEFICION ALINEACION OFICIAL

SUELO URBANO NO CONSOLIDADO

SUELO URBANIZABLE

B.I.C. DELIMITACION DEL CONJUNTO HISTORICO DE SASAMON Y SU ENTORNO

ORDENANZA 1. CASCO ANTIGUO

ORDENANZA 2. AMPLIACION DE CASCO

ORDENANZA 3. INDUSTRIAL

ORDENANZA 4. EQUIPAMIENTOS

ORDENANZA 5. ZONAS VERDES

BIEN / YACIMIENTO ARQUEOLOGICO

AREA DE CAUTELA ARQUEOLOGICA

NORMAS URBANISTICAS MUNICIPALES TERMINO MUNICIPAL DE SASAMON BURGOS

PLANO DE ORDENACION
CLASIFICACION DEL SUELO
P. DE ORDENACION DETALLADA
CALIFICACION DEL SUELO
ORDENANZAS EN SUELO URBANO
MUNICIPIO DE SASAMON

PO 2.1 2/2
escala: 1/1.000

doc.aprobacion provisional
RD-411-a001
JUNIO 2014

la propiedad

EXCMO. AYTO. DE SASAMON

CERRO ARQUITECTOS & ASOCIADOS 2000 S.L.P
Arquitecto Jesus del Cerro Alonso
avd. del vena nº 9, pasjt, izq. 09006 BURGOS
telefono. 947047905 fax. 947040292
e-mail.-cerro@cerroarquitectos.com

ESTUDIO IMPRESO EN CERO&M - cerro.es - AVENIDA LA PAZ, 39 - 09004 - BURGOS - T.F.-947047905