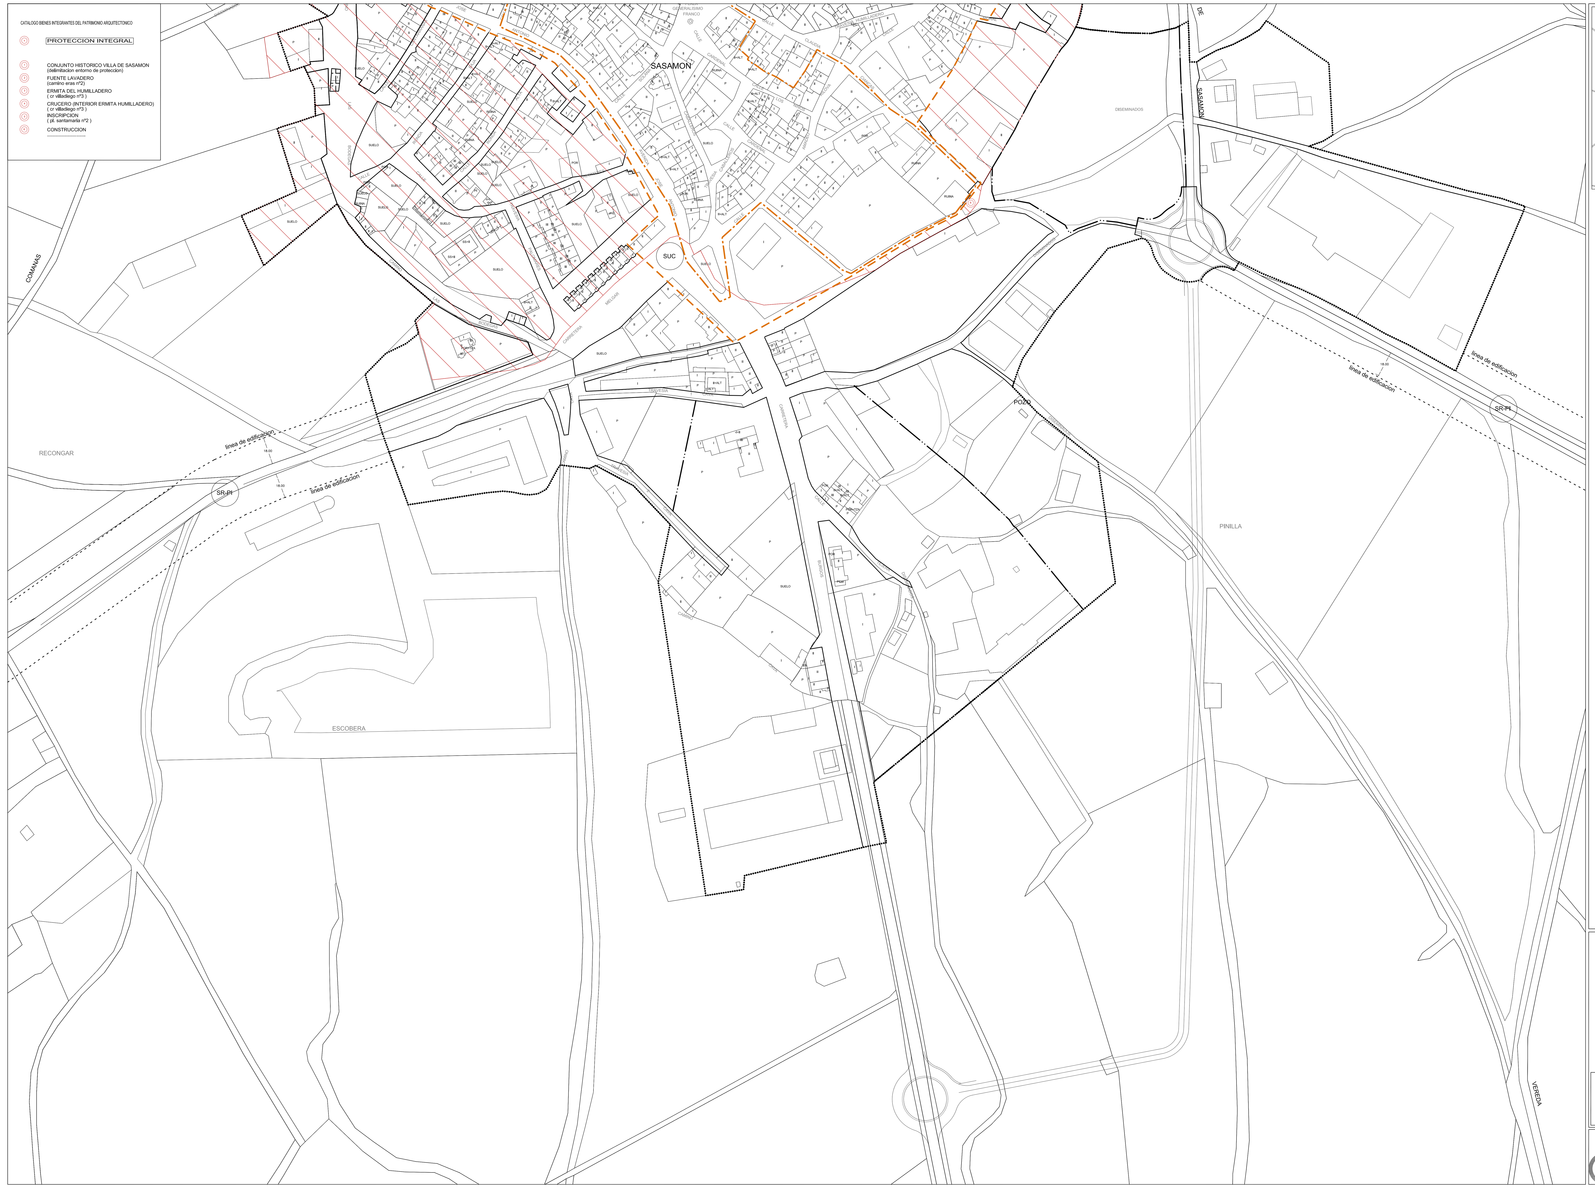

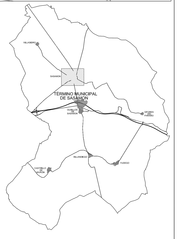

DELIMITACION DEL ENTORNO DE PROTECCION DEL CONJUNTO HISTORICO DE SASAMON

LA ORDENACION ASIGNADA A TODOS LOS ELEMENTOS INCLUIDOS EN EL ENTORNO DE PROTECCION DEL CONJUNTO DE PROTECCION DEL CONJUNTO HISTORICO DE SASAMON SE REMITEN AL FUTURO PLAN ESPECIAL DEL CONJUNTO HISTORICO DE SASAMON O INSTRUMENTO DE PLANEAMIENTO ADECUADO. LA ORDENACION CORRESPONDIENTE A LOS INMUEBLES DENTRO DEL CONJUNTO HISTORICO NO PUEDEN CONTEMPLAR PREVISIONES QUE VULNEREN EL ART. 42.4 DE LA LEY 16/85 DE PATRIMONIO HISTORICO ESPAÑOL Y DEMAS TEXTO LEGAL EN TANTO NO SE DOTE DEL CORRESPONDIENTE INSTRUMENTO URBANISTICO DE PROTECCION. LA CONCESION DE LICENCIAS, ORDENES DE EJECUCION, PRECISARA , EN EL AMBITO AFECTADO POR LA DECLARACION, LA UTORIZACION PREVIA DE LA COMISION TERRITORIAL DE PATRIMONIO CULTURAL DE BURGOS (art 44.1)

PROTECCION INTEGRAL
PROTECCION ESTRUCTURAL
PROTECCION AMBIENTAL

DELIMITACION DEL ENTORNO DE PROTECCION DEL CONJUNTO HISTORICO
DELIMITACION DEL CONJUNTO HISTORICO
ENTORNO DE PROTECCION DEL MONUMENTO B.I.C.

LIMITE SUELO URBANO
LIMITE S. URBANO NO CONSOLIDADO
LIMITE SUELO URBANIZABLE
LIMITE S. RUSTICO PROTECCION INFRAESTRUCTURAS
LIMITE S. RUSTICO ASENTAMIENTO TRADICIONAL
LIMITE S. RUSTICO PROTECCION CULTURAL
LIMITE S. RUSTICO PROTECCION NATURAL
LIMITE SUELO RUSTICO COMUN
DEFICION ALINEACION OFICIAL
SUELO URBANO NO CONSOLIDADO
SUELO URBANIZABLE
B.I.C. DELIMITACION DEL CONJUNTO HISTORICO DE SASAMON Y SU ENTORNO
ORDENANZA 1. CASCO ANTIGUO
ORDENANZA 2. AMPLIACION DE CASCO
ORDENANZA 3. INDUSTRIAL
ORDENANZA 4. EQUIPAMIENTOS
ORDENANZA 5. ZONAS VERDES
BIEN / YACIMIENTO ARQUEOLOGICO
AREA DE CAUTELA ARQUEOLOGICA

NORMAS URBANISTICAS MUNICIPALES
TERMINO MUNICIPAL DE SASAMON
BURGOS

PLANO DE ORDENACION
CLASIFICACION DEL SUELO
P. DE ORDENACION DETALLADA
ALINEACIONES Y CATALOGO
MUNICIPIO DE SASAMON

PO 3.1 1/2
escala: 1/1.000

Sustituye a:
Sustituido por:

Ref. expediente municipal
BO-A11-a001
JUNIO 2014

EXCMO. AYTO. DE SASAMON

CERRO ARQUITECTOS & ASOCIADOS 2000 S.L.P
Arquitecto Jesus del Cerro Alonso
colegiado nº 1.000 C.O.A.C.L. - Burgos
telefono 947267885 fax 947265202
C/ JOVELLANOS, 3 - 1º - 9 - 09004 - BURGOS