## DELIMITACION DEL ENTORNO DE PROTECCION DEL CONJUNTO HISTORICO DE SASAMON

LA ORDENACION ASIGNADA A TODOS LOS ELEMENTOS INCLUIDOS DENTRO DE LA DELIMITACION DEL ENTORNO DE PROTECCION DEL CONJUNTO HISTORICO DE SASAMON SE REMITEN AL FUTURO PLAN ESPECIAL DEL CONJUNTO HISTORICO DE SASAMON O INSTRUMENTO DE PLANEAMIENTO ADECUADO, LA ORDENACION CORRESPONDIENTE A LOS INMUEBLES DENTRO DEL CONJUNTO HISTORICO NO PUEDEN, EN NINGUN CASO, CONTRAVENIR LO DISPUESTO EN LA LEY 12/2002 DE PATRIMONIO, DE CONFORMIDAD CON DICHO TEXTO LEGAL EN TANTO NO SE DOTE DEL CORRESPONDIENTE INSTRUMENTO URBANISTICO DE PROTECCION, LA CONCESION DE LICENCIAS, ORDENES DE EJECUCION, PRECISARA , EN EL AMBITO AFECTADO POR LA DECLARACION, LA UTORIZACION PREVIA DE LA COMISION TERRITORIAL DE PATRIMONIO CULTURAL DE BURGOS ( art 44.1 )

CATALOGO BIENES INTEGRANTES DEL PATRIMONIO ARQUITECTONICO

PROTECCION INTEGRAL

- CONJUNTO HISTORICO VILLA DE SASAMON (delimitacion entorno de protección)
- FUENTE LAVADERO (cambro enia nº2)
- ERMITA DEL HUMILLADERO ( vr villadiego nº3 )
- CRUCERO (INTERIOR ERMITA HUMILLADERO) ( vr villadiego nº3 )
- INSCRIPCION ( pl. santamarta nº2 )
- CONSTRUCCION (c/claudia olancos, nº10)

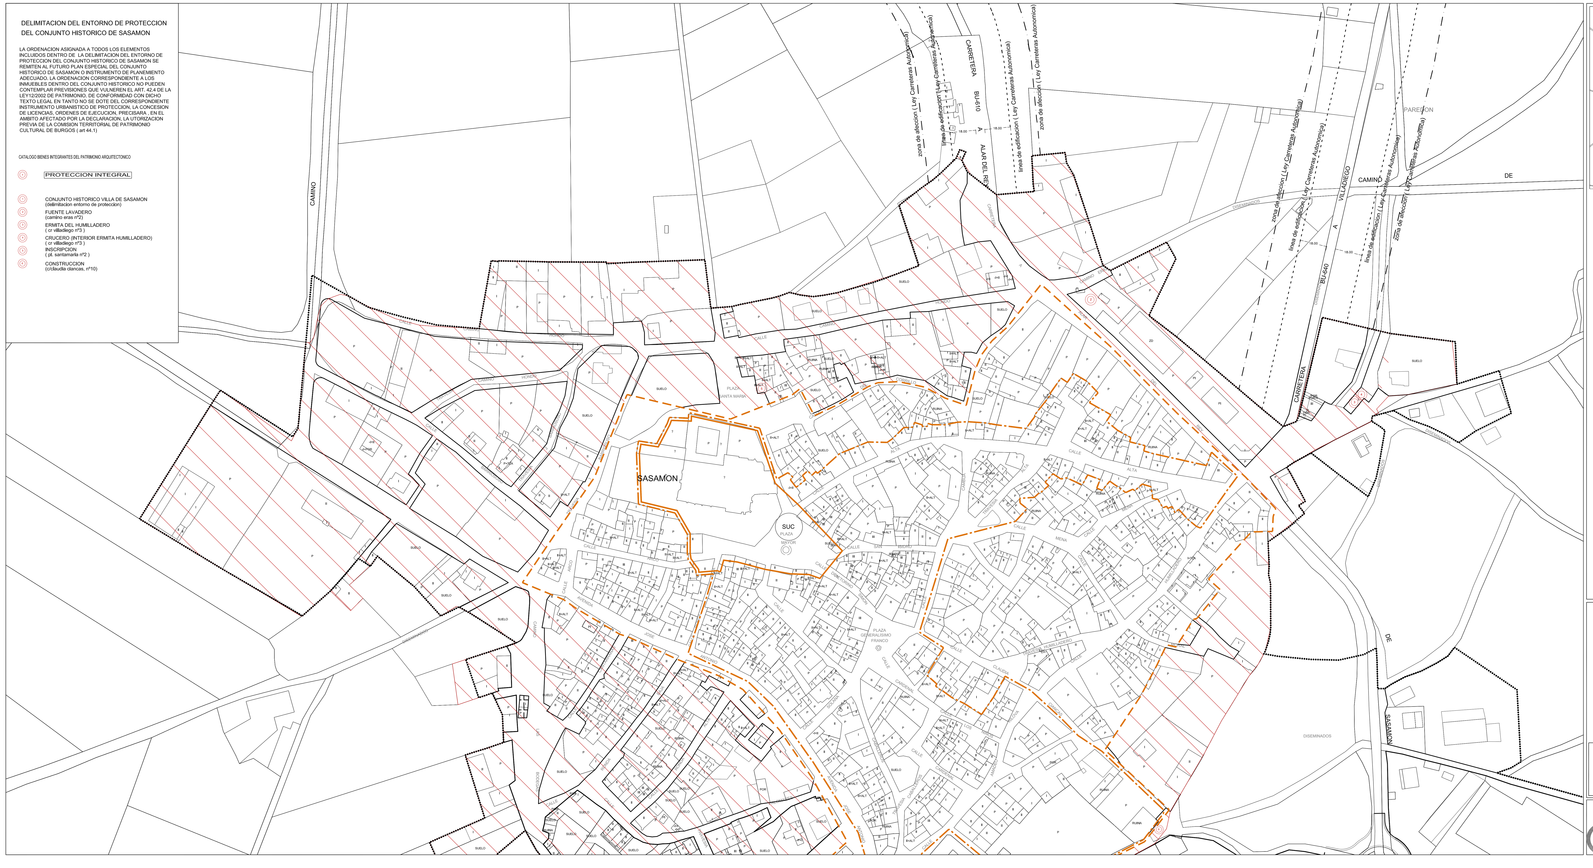

PROTECCION INTEGRAL
PROTECCION ESTRUCTURAL
PROTECCION AMBIENTAL

DELIMITACION DEL ENTORNO DE PROTECCION DEL CONJUNTO HISTORICO
DELIMITACION DEL CONJUNTO HISTORICO
ENTORNO DE PROTECCION DEL MONUMENTO B.I.C.

LIMITE SUELO URBANO
LIMITE S. URBANO NO CONSOLIDADO
LIMITE SUELO URBANIZABLE
LIMITE S. RUSTICO PROTECCION INFRAESTRUCTURAS
LIMITE S. RUSTICO ASENTAMIENTO TRADICIONAL
LIMITE S. RUSTICO PROTECCION CULTURAL
LIMITE S. RUSTICO PROTECCION NATURAL
LIMITE SUELO RUSTICO COMUN
DEFICION ALINEACION OFICIAL
SUELO URBANO NO CONSOLIDADO
SUELO URBANIZABLE
B.I.C. DELIMITACION DEL CONJUNTO HISTORICO DE SASAMON Y SU ENTORNO
ORDENANZA 1. CASCO ANTIGUO
ORDENANZA 2. AMPLIACION DE CASCO
ORDENANZA 3. INDUSTRIAL
ORDENANZA 4. EQUIPAMIENTOS
ORDENANZA 5. ZONAS VERDES
BIEN / YACIMIENTO ARQUEOLOGICO
AREA DE CAUTELA ARQUEOLOGICA

# NORMAS URBANISTICAS MUNICIPALES TERMINO MUNICIPAL DE SASAMON BURGOS

PLANO DE ORDENACION
CLASIFICACION DEL SUELO
P. DE ORDENACION DETALLADA
ALINEACIONES Y CATALOGO
MUNICIPIO DE SASAMON

PO 3.1 2/2
escala: 1/1.000

documentación provisional
RD-411 pl001
JUNIO 2014

EXCMO. AYTO. DE SASAMON


CERRO ARQUITECTOS & ASOCIADOS 2000 S.L.P.
Arquitecto Jesus del Cerro Alonso
Avda. Reyes Leoneses, 3 - 1º - 47008 Valladolid
telefon. 647417650 Tel. 647340302
e-mail: cuarto@cerroarquitectos.com